


KALLIOKIVEN OTTOSUUNNITELMA


Kunta: Pihtipudas
 Tila: Hyttilä 601-401-3-61
 Suunn. Jari Uusitalo Tark. Seppo Hihnala
 Päiväys. 19.6.2024




Liite	1
Mittakaava.	1 : 200 000
Piirustuksen sisältö.	Sijaintikartta
Koordinaatisto ETRS TM35, korkeusjärj. N2000	

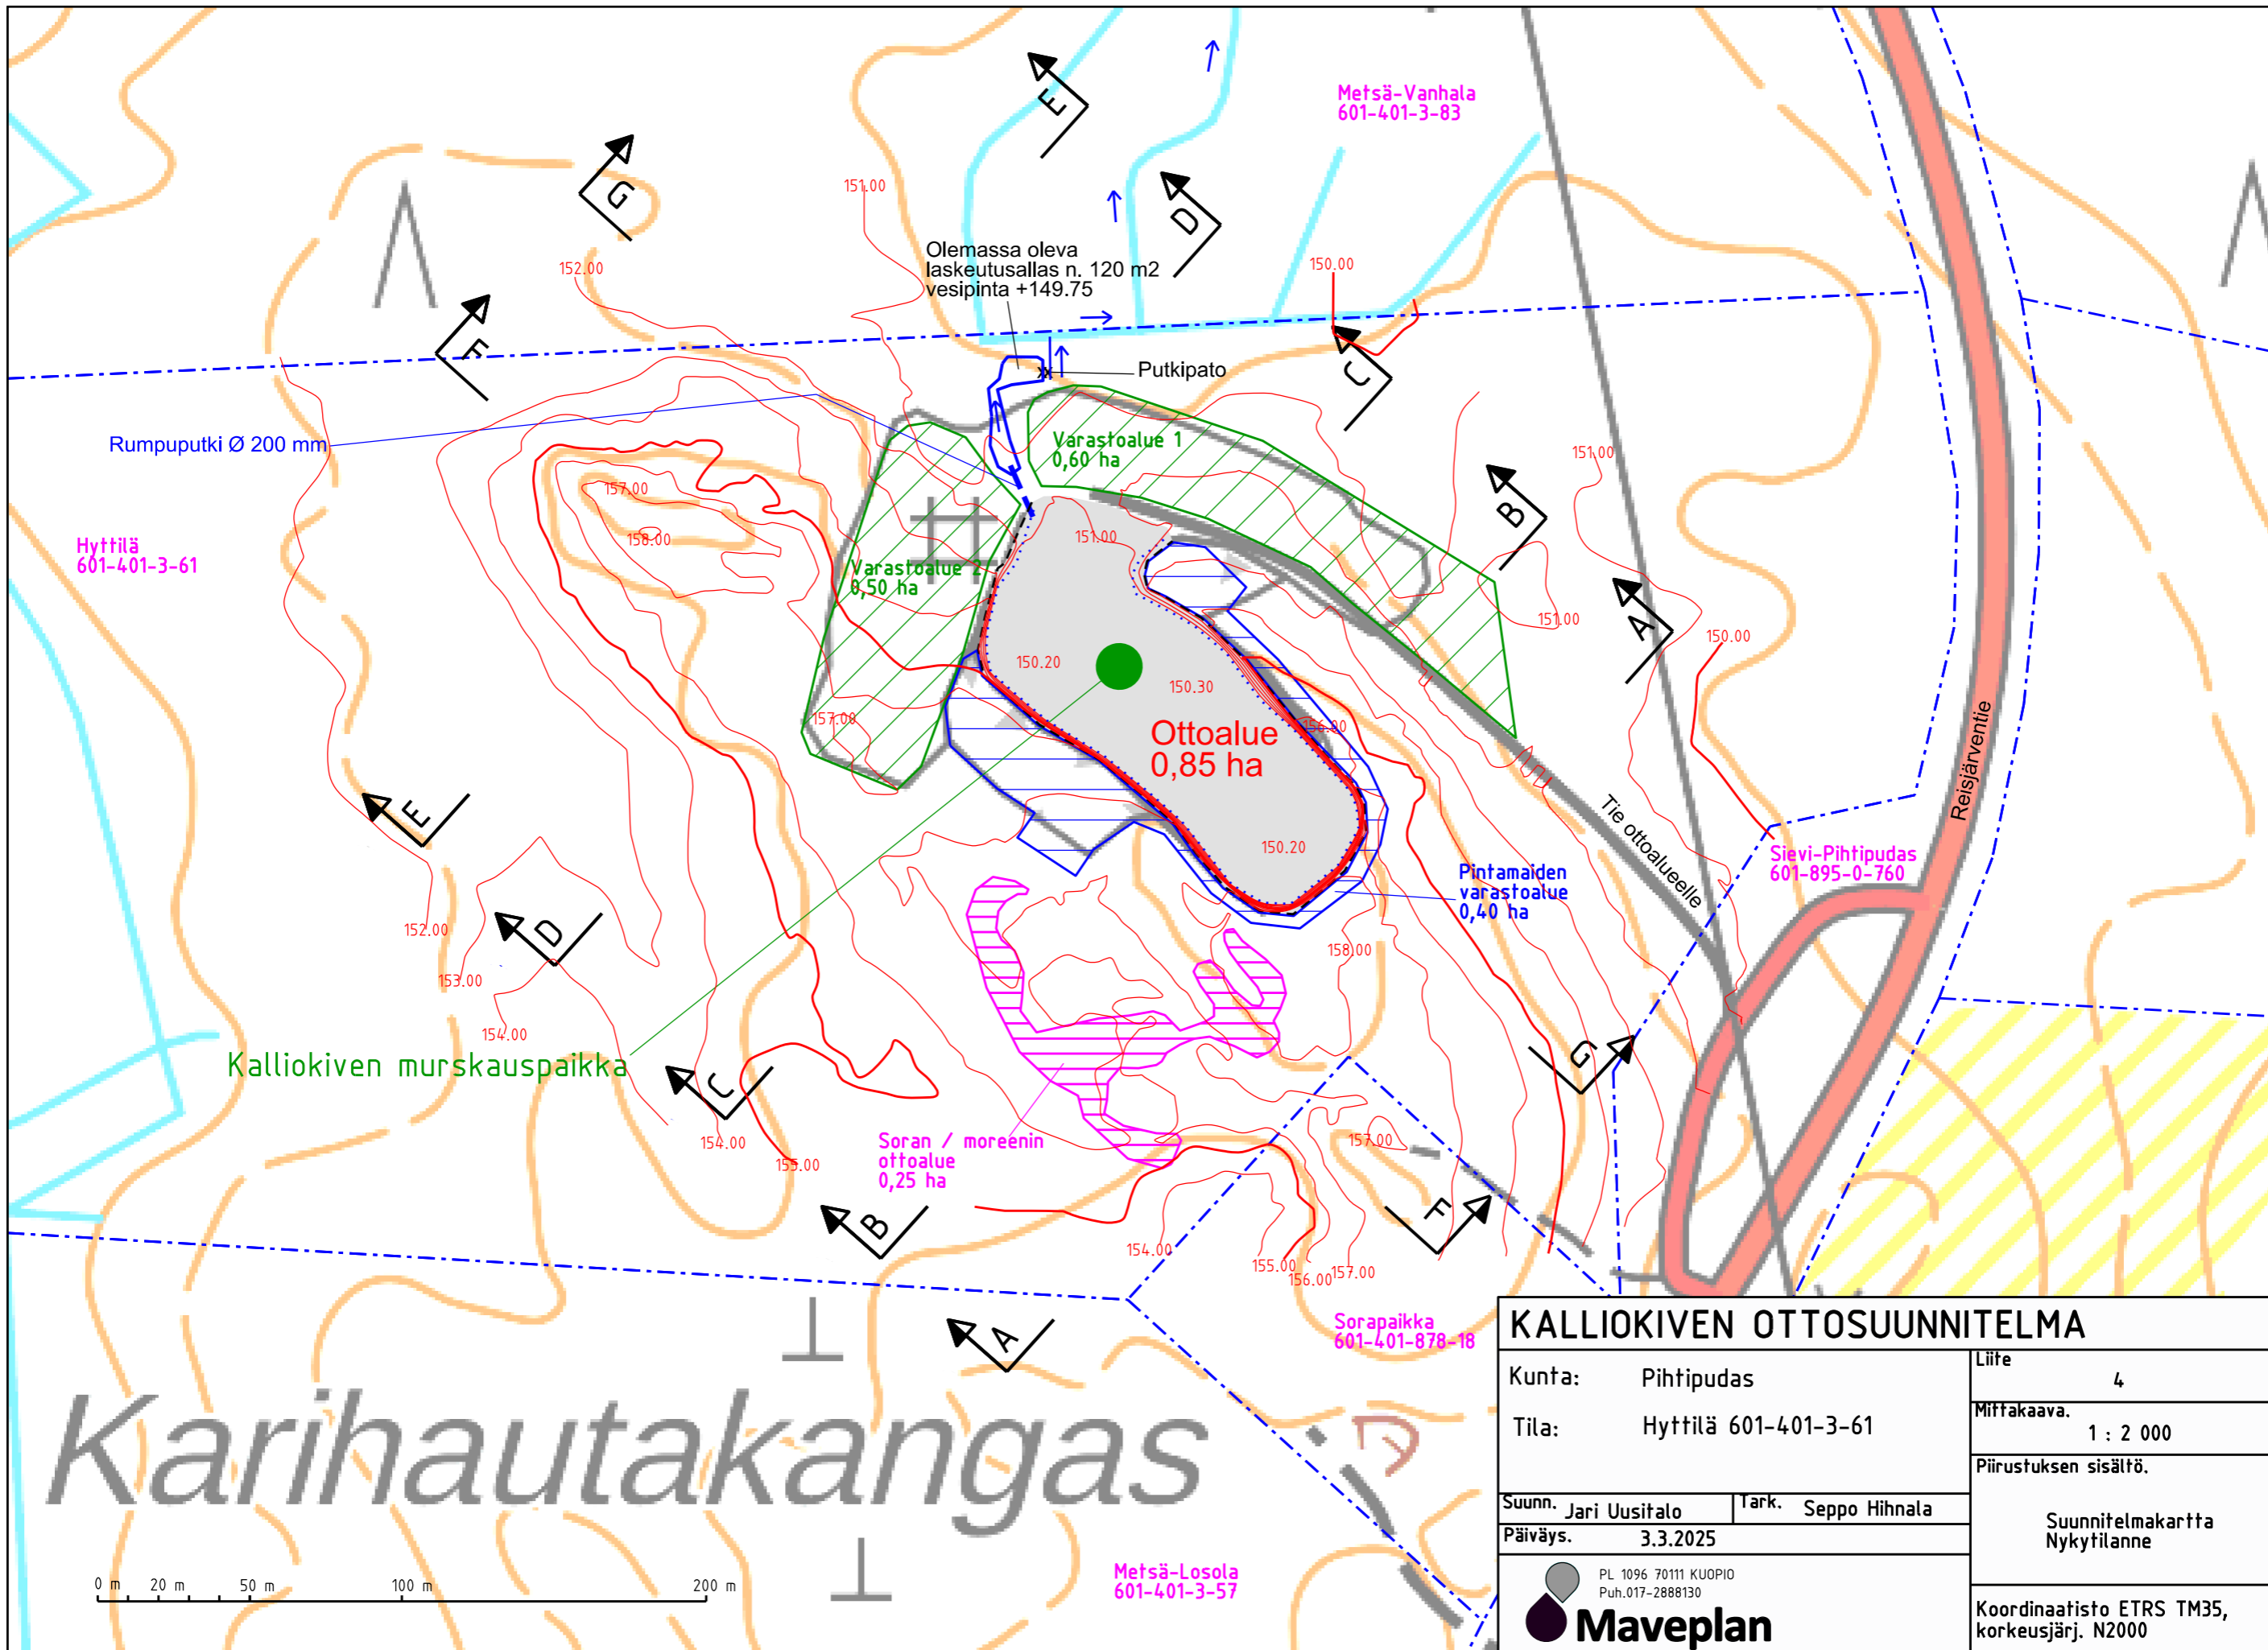

Karihautakangas

KALLIOKIVEN OTTOSUUNNITELMA		Liite	4
Kunta:	Pihtipudas	Mittakaava.	1 : 2 000
Tila:	Hyttilä 601-401-3-61	Piirustuksen sisältö.	Suunnitelmaparttia Nykytilanne
Suunn.	Jari Uusitalo	Tark.	Seppo Hihnala
Päiväys.	3.3.2025	Koordinaatisto ETRS TM35, korkeusjärj. N2000	
 PL 1096 70111 KUOPIO Puh.017-2888130			

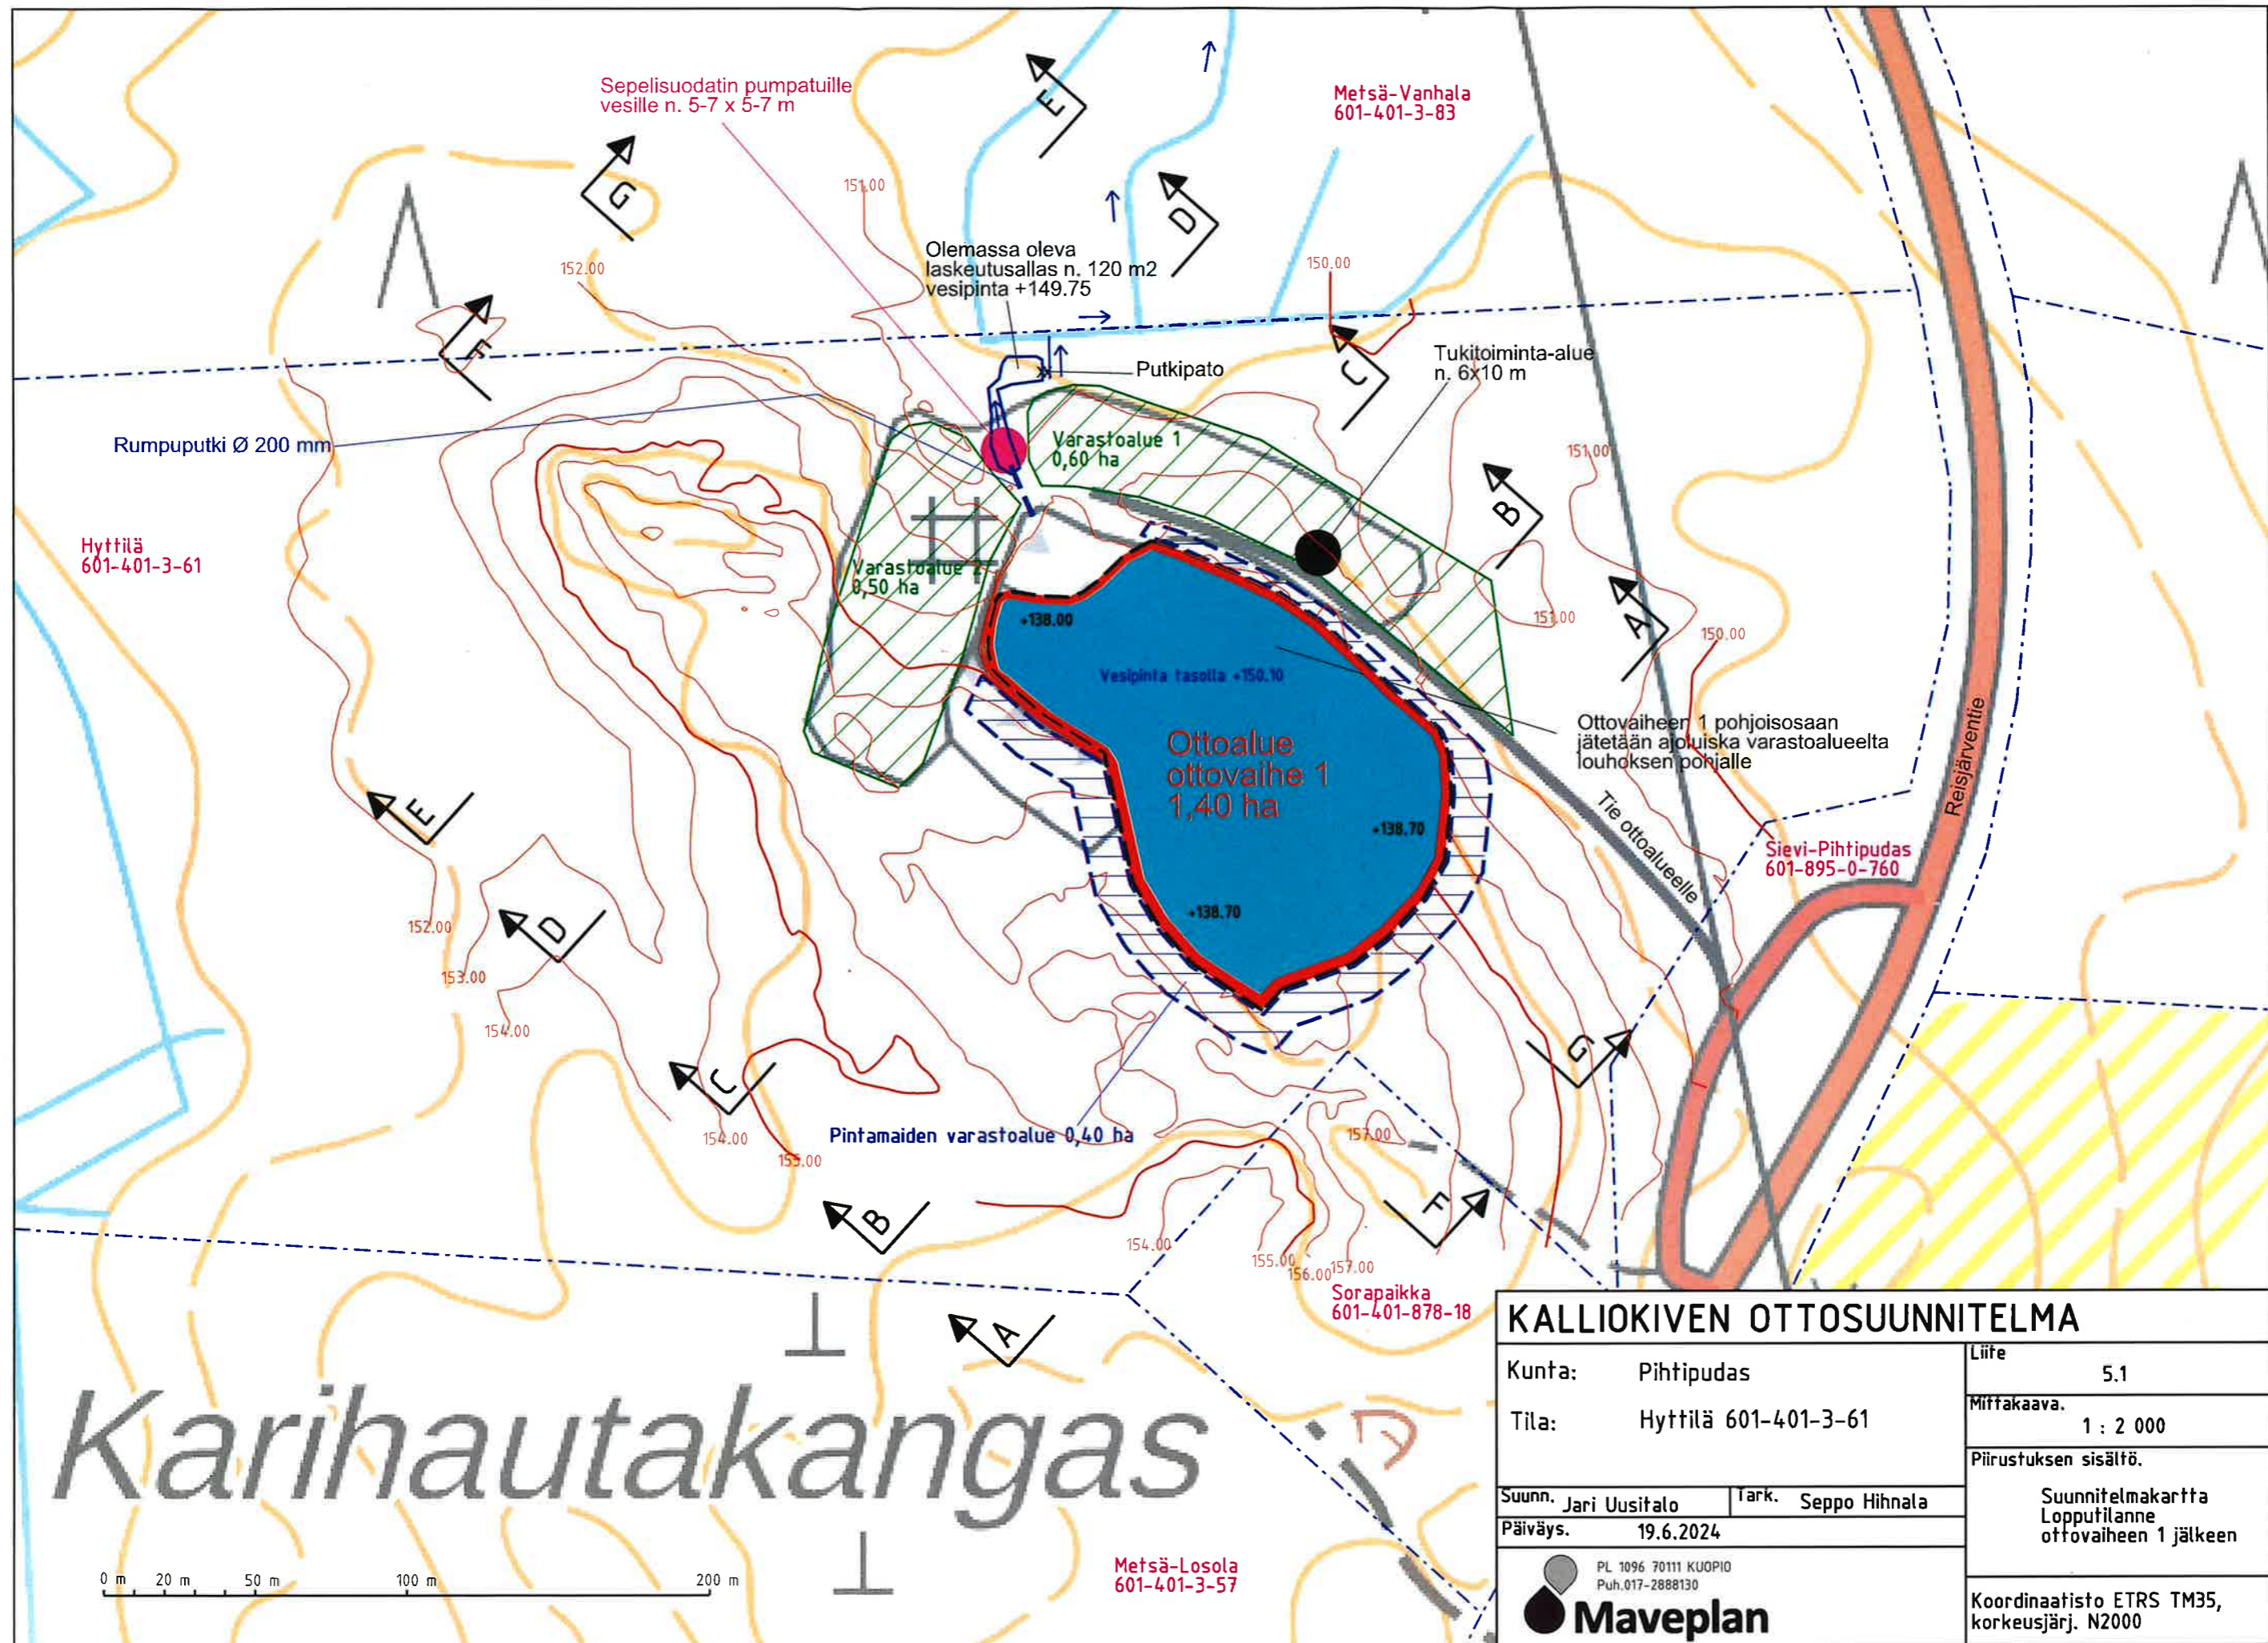


Karihautakangas

KALLIOKIVEN OTTOSUUNNITELMA	
Kunta: Pihltipudas	Liite 5.1
Tila: Hyttilä 601-401-3-61	Mittakaava. 1 : 2 000
Suunn. Jari Uusitalo	Piirustuksen sisältö.
Päiväys. 19.6.2024	Tark. Seppo Hihnala
Suunnitelmapartti Lopputilanne ottovaiheen 1 jälkeen	
Koordinaatisto ETRS TM35, korkeusjärj. N2000	

0 m 20 m 50 m 100 m 200 m

Metsä-Losola
601-401-3-57

PL 1096 70111 KUOPIO
Puh.017-2888130
Maveplan

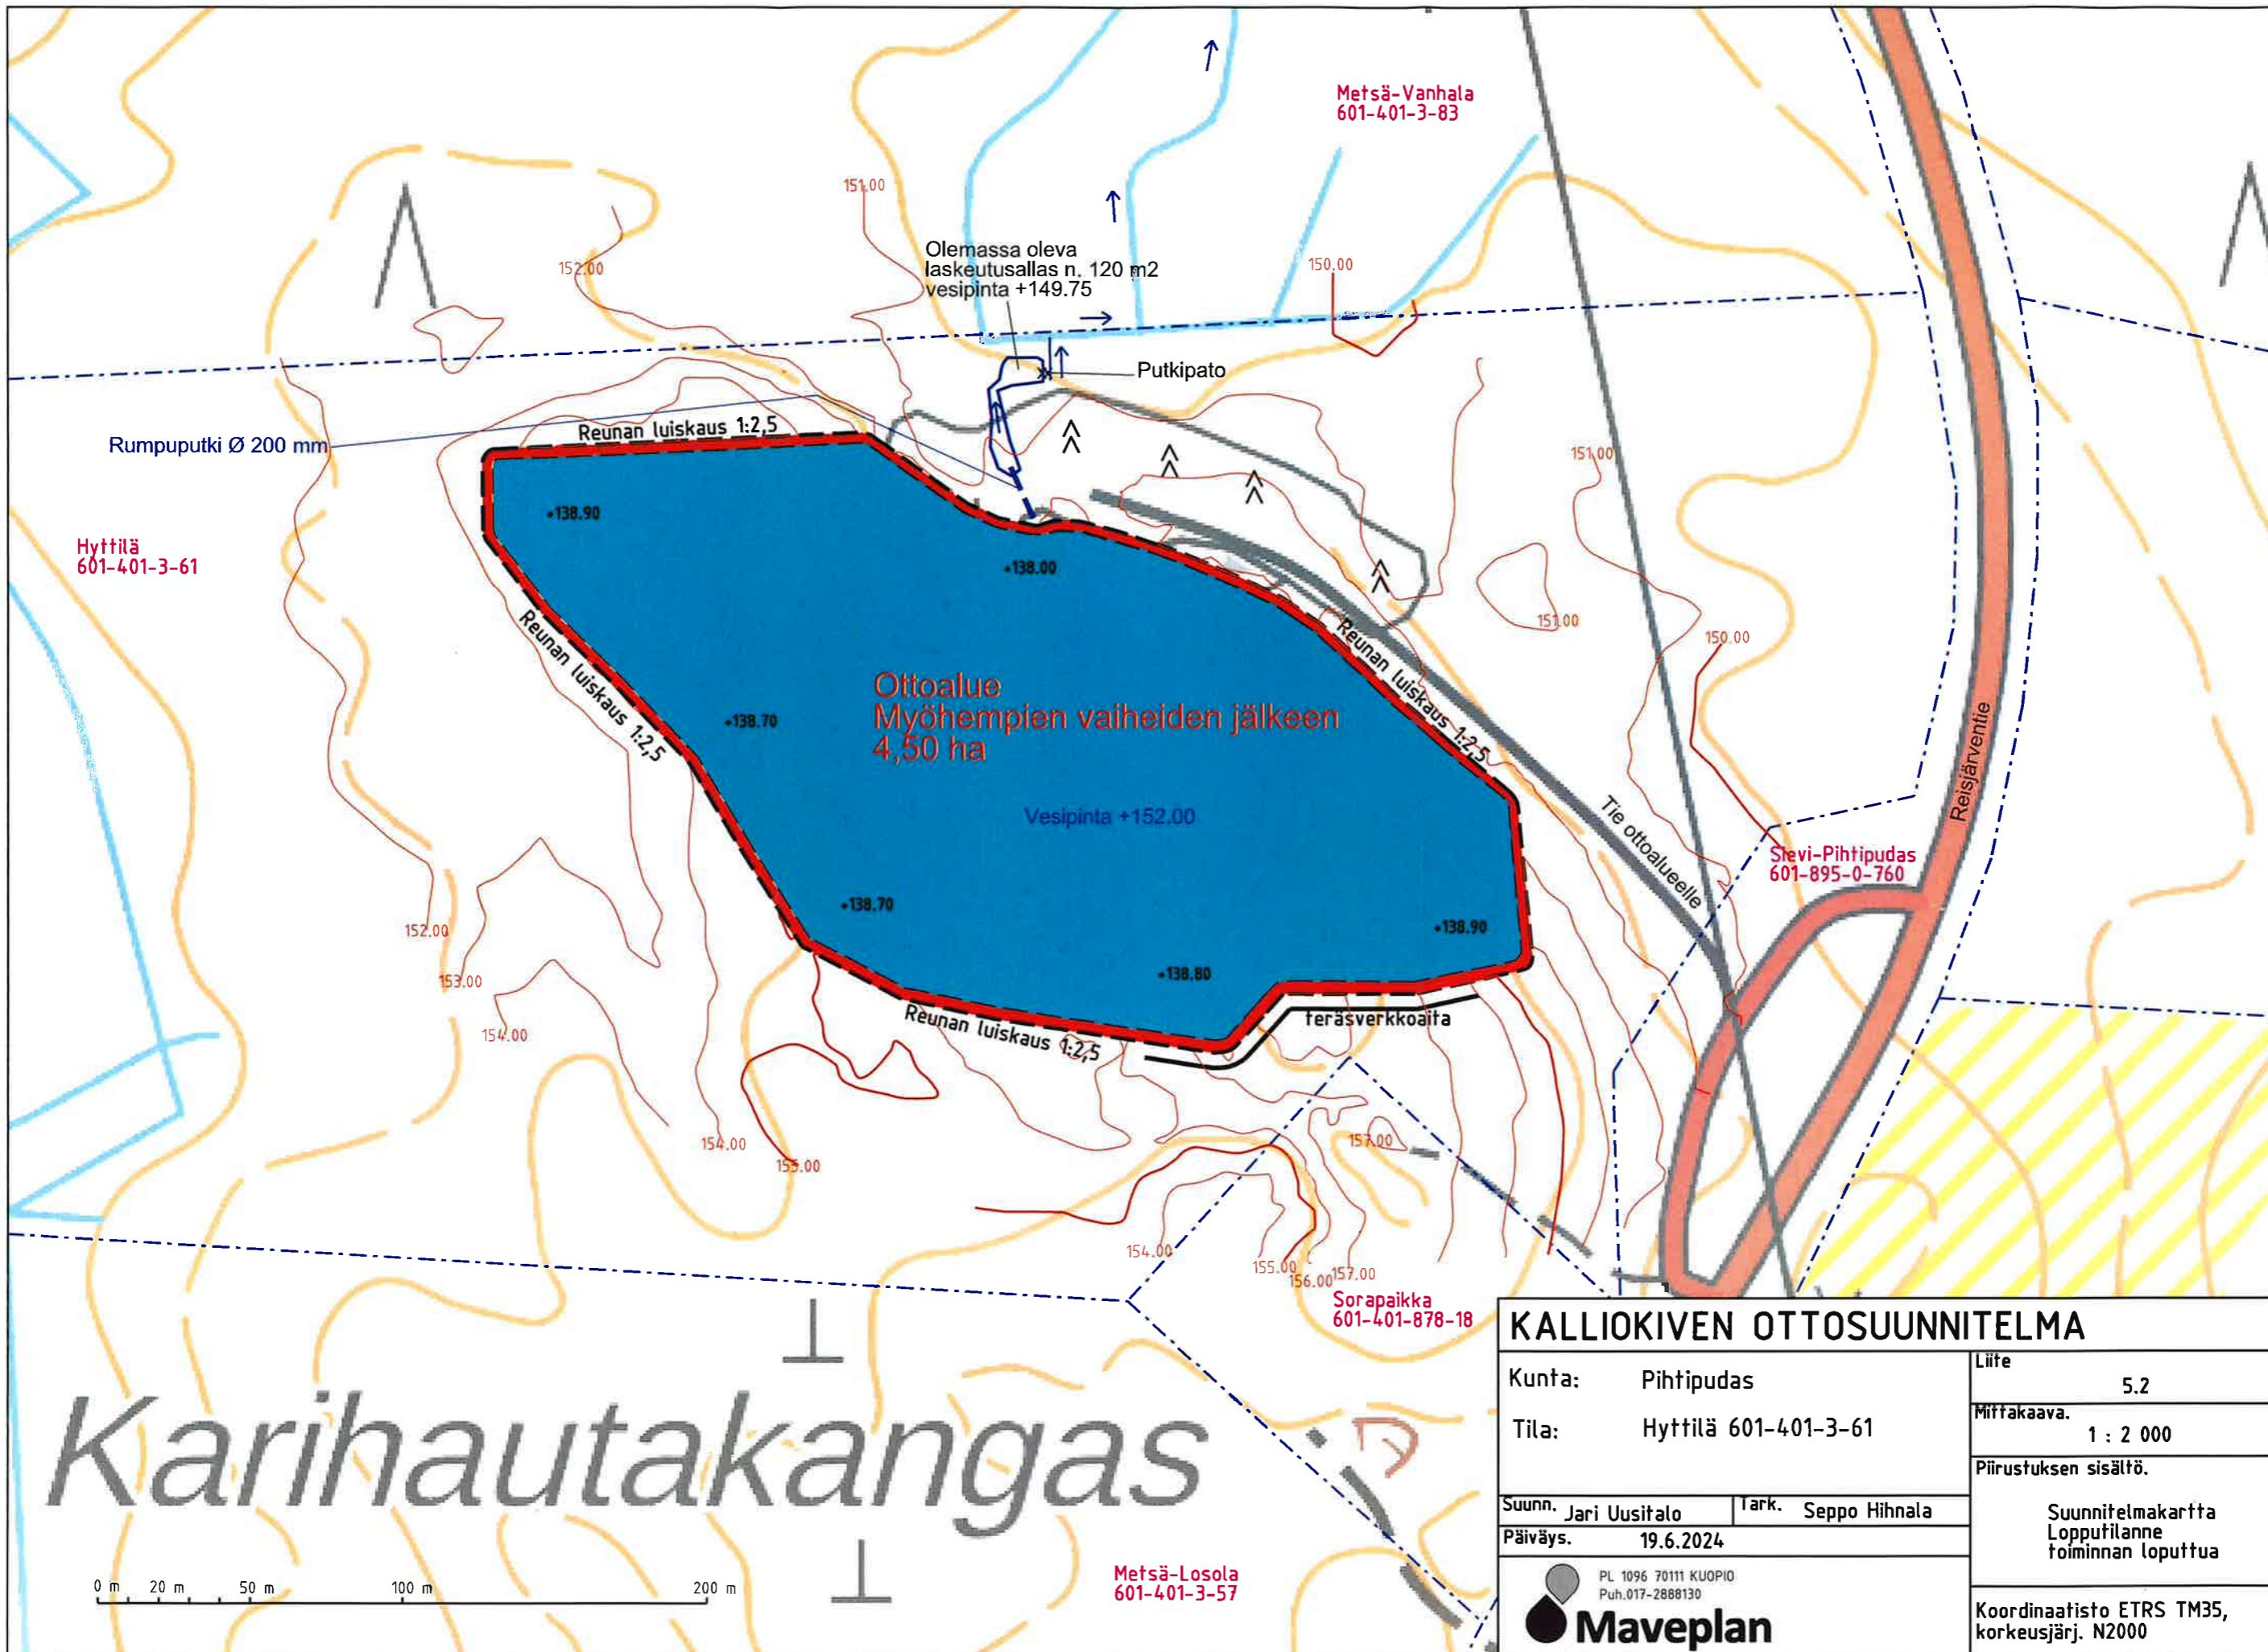

Karihautakangas

Ottoalue
Myöhempien vaiheiden jälkeen
4,50 ha

KALLIOKIVEN OTTOSUUNNITELMA		Liite	5.2
Kunta:	Pihtipudas	Mittakaava.	1 : 2 000
Tila:	Hyttilä 601-401-3-61	Piirustuksen sisältö.	Suunnitelmakartta Lopputilanne toiminnan loputtua
Suunn.	Jari Uusitalo	Tark.	Seppo Hihnala
Päiväys.	19.6.2024	Koordinaatisto ETRS TM35, korkeusjärj. N2000	
 PL 1096 70111 KUOPIO Puh.017-2888130			

0 m 20 m 50 m 100 m 200 m

Metsä-Losola
601-401-3-57

Sorapaikka
601-401-878-18

Stevi-Pihtipudas
601-895-0-760

Metsä-Vanhala
601-401-3-83

Hyttilä
601-401-3-61