

# KIINTEISTÖTIETOPALVELU




Tulosten keskipisteen koordinaatit (ETRS-TM35FIN): N: 6981153, E: 461827

Karttatuloste ei ole mittatarkka. Kiinteistörajat ja -tunnukset päivitetään toistaiseksi vain kerran viikossa.

Rekisteripalvelujen kautta kartalle haetut palstat ja määräalat ovat ajantasaiset.

Tulostettu Kiinteistötietopalvelusta 12.12.2024.

# KIINTEISTÖTIETOPALVELU

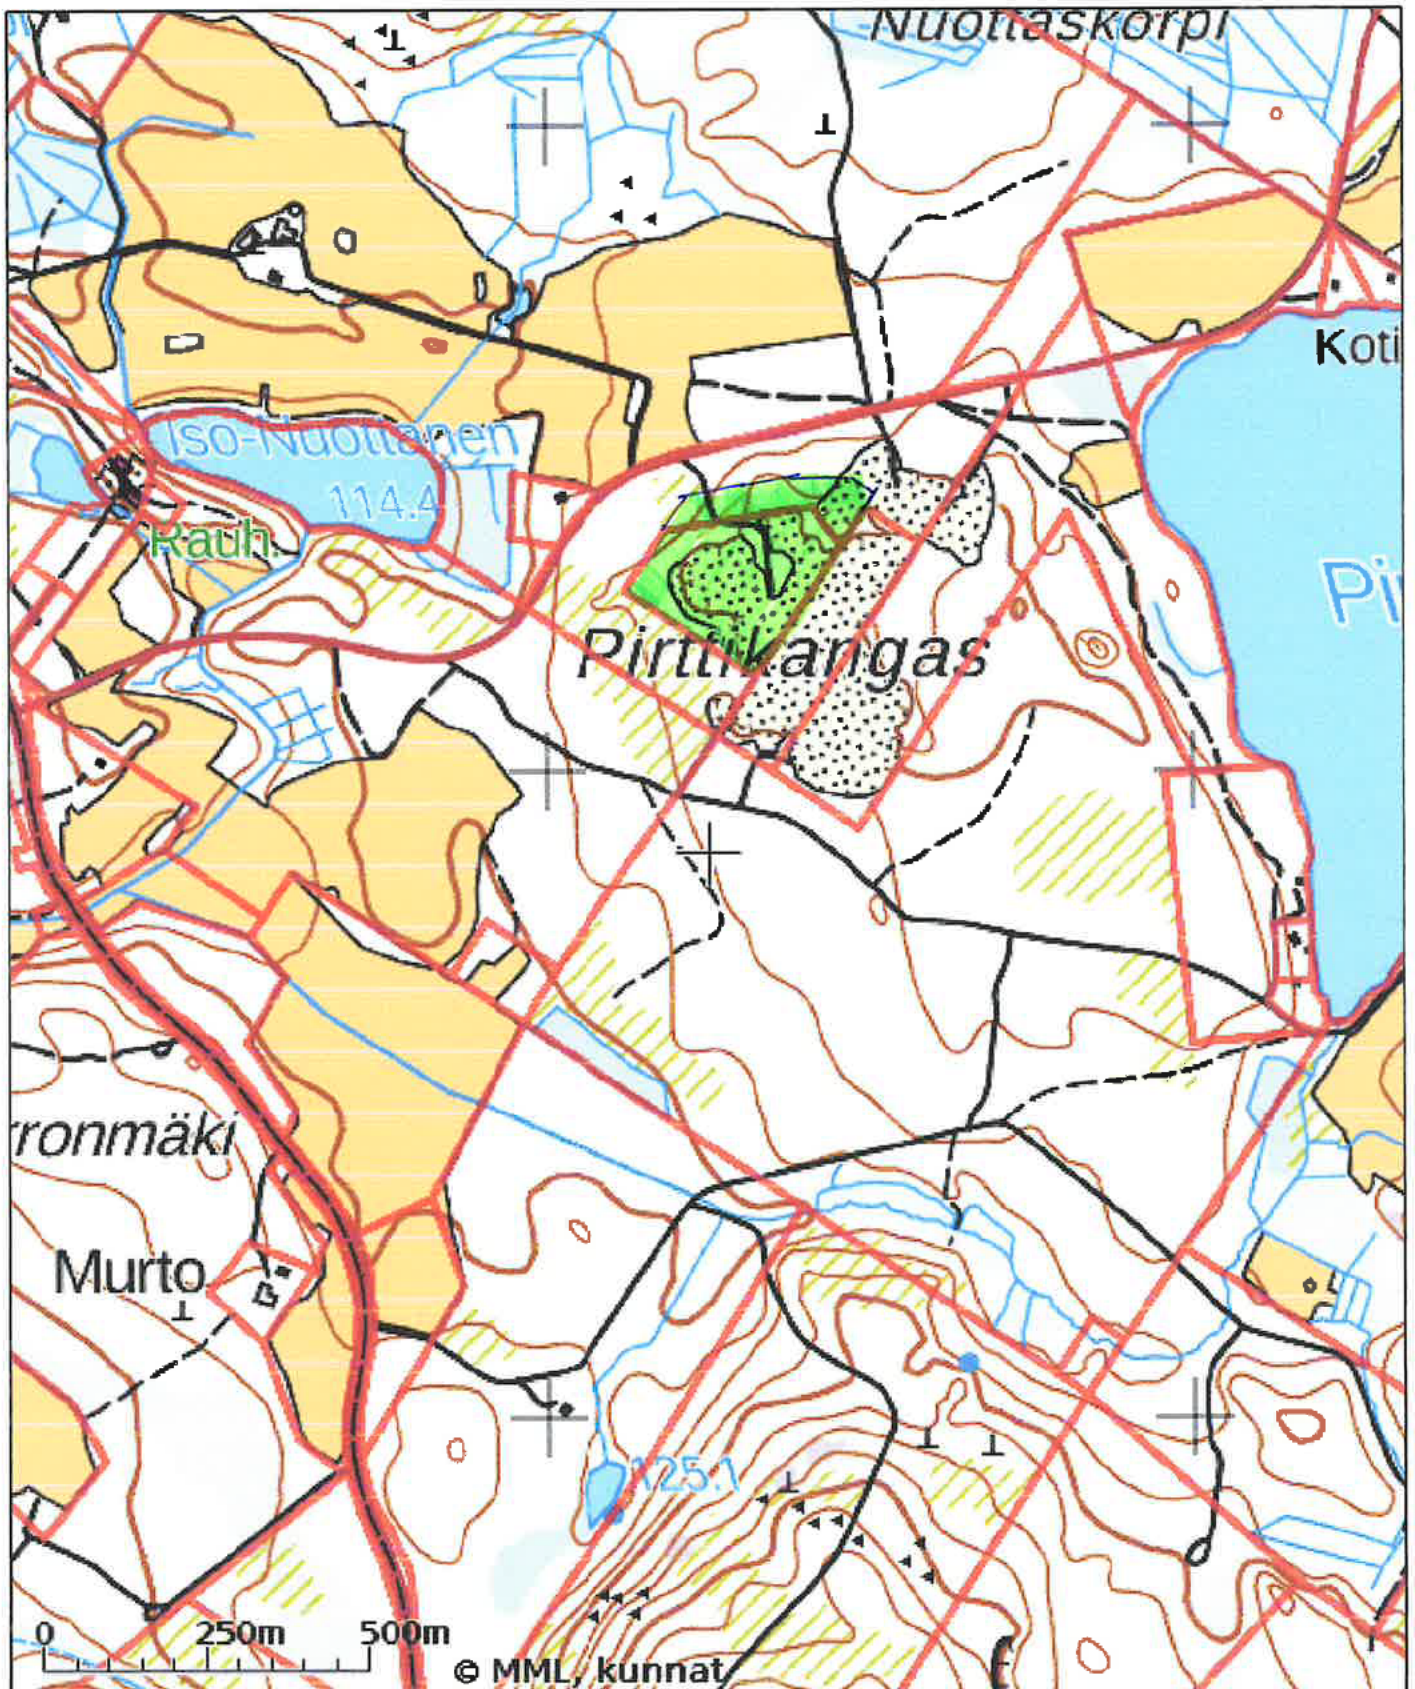

Tulosteen keskipisteen koordinaatit (ETRS-TM35FIN): N: 6982877, E: 460251

Karttatuloste ei ole mittatarkka. Kiinteistörajat ja -tunnukset päivitetään toistaiseksi vain kerran viikossa.


Rekisteripalvelujen kautta kartalle haetut palstat ja määrälalat ovat ajantasaiset.

Tulostettu Kiinteistötietopalvelusta 12.12.2024.

# MAA-AINESTEN OTTAMISSUUNNITELMA 1:2000

KOORDINAATTILUETTELO  
KOORDINAATISTO LIKIM KKJ

laatu	N:O	X	Y	Z
pyykki	7	6982999.50	460350.42	133.80
pyykki	4	6983347.78	460457.38	148.11
pyykki	5	6983408.34	460412.20	139.56
pvp	11	6983162.11	460391.77	124.80
pyykki	19	6983054.96	460266.66	132.40

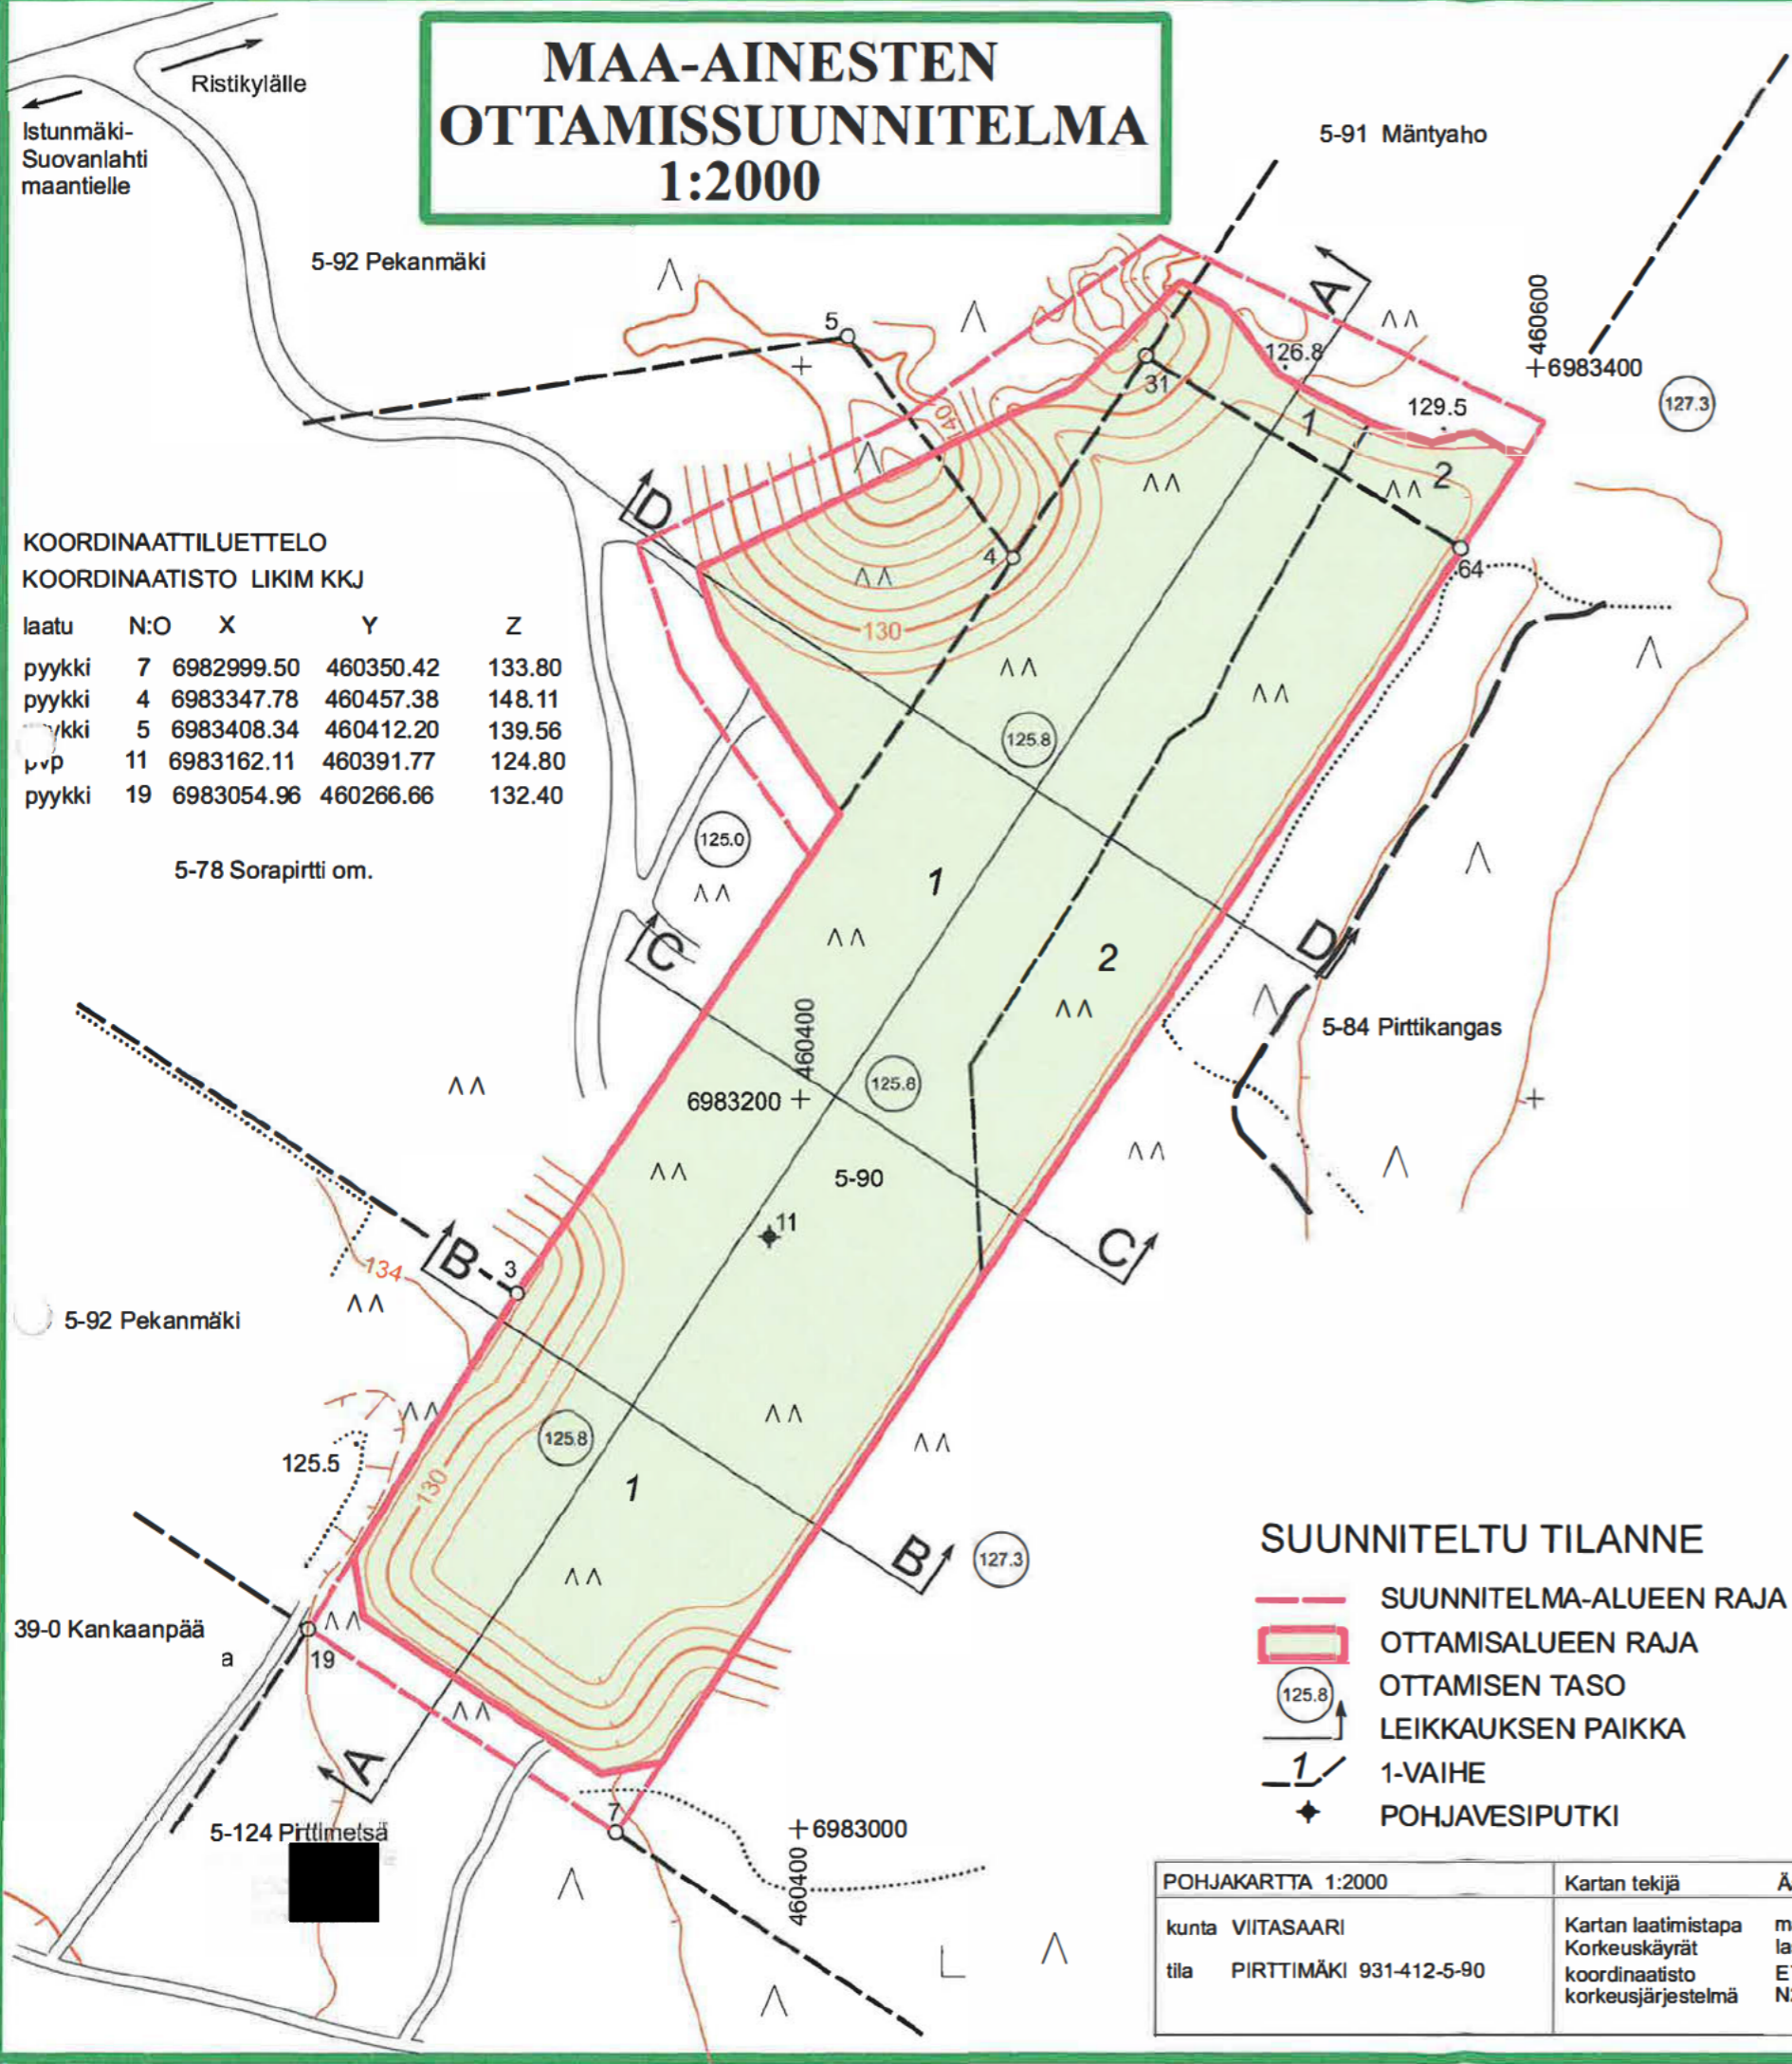


## SUUNNITELTU TILANNE

- SUUNNITELMA-ALUEEN RAJA
- OTTAMISALUEEN RAJA
- 125.8 OTTAMISEN TASO
- LEIKKAUKSEN PAIKKA
- 1 1-VAIHE
- ◆ POHJAVESIPUTKI

POHJAKARTTA 1:2000	Kartan tekijä	Änekartta Ky 5 / 2019
kunta VIITASAARI	Kartan laatimistapa	maastokartoitus
tila PIRTTIMÄKI 931-412-5-90	Korkeuskäyrät	laserkeilaus / MML
	koordinaatisto	ETRS-TM35FIN
	korkeusjärjestelmä	N2000



# MAA-AINESTEN OTTAMISSUUNNITELMA 1:2000

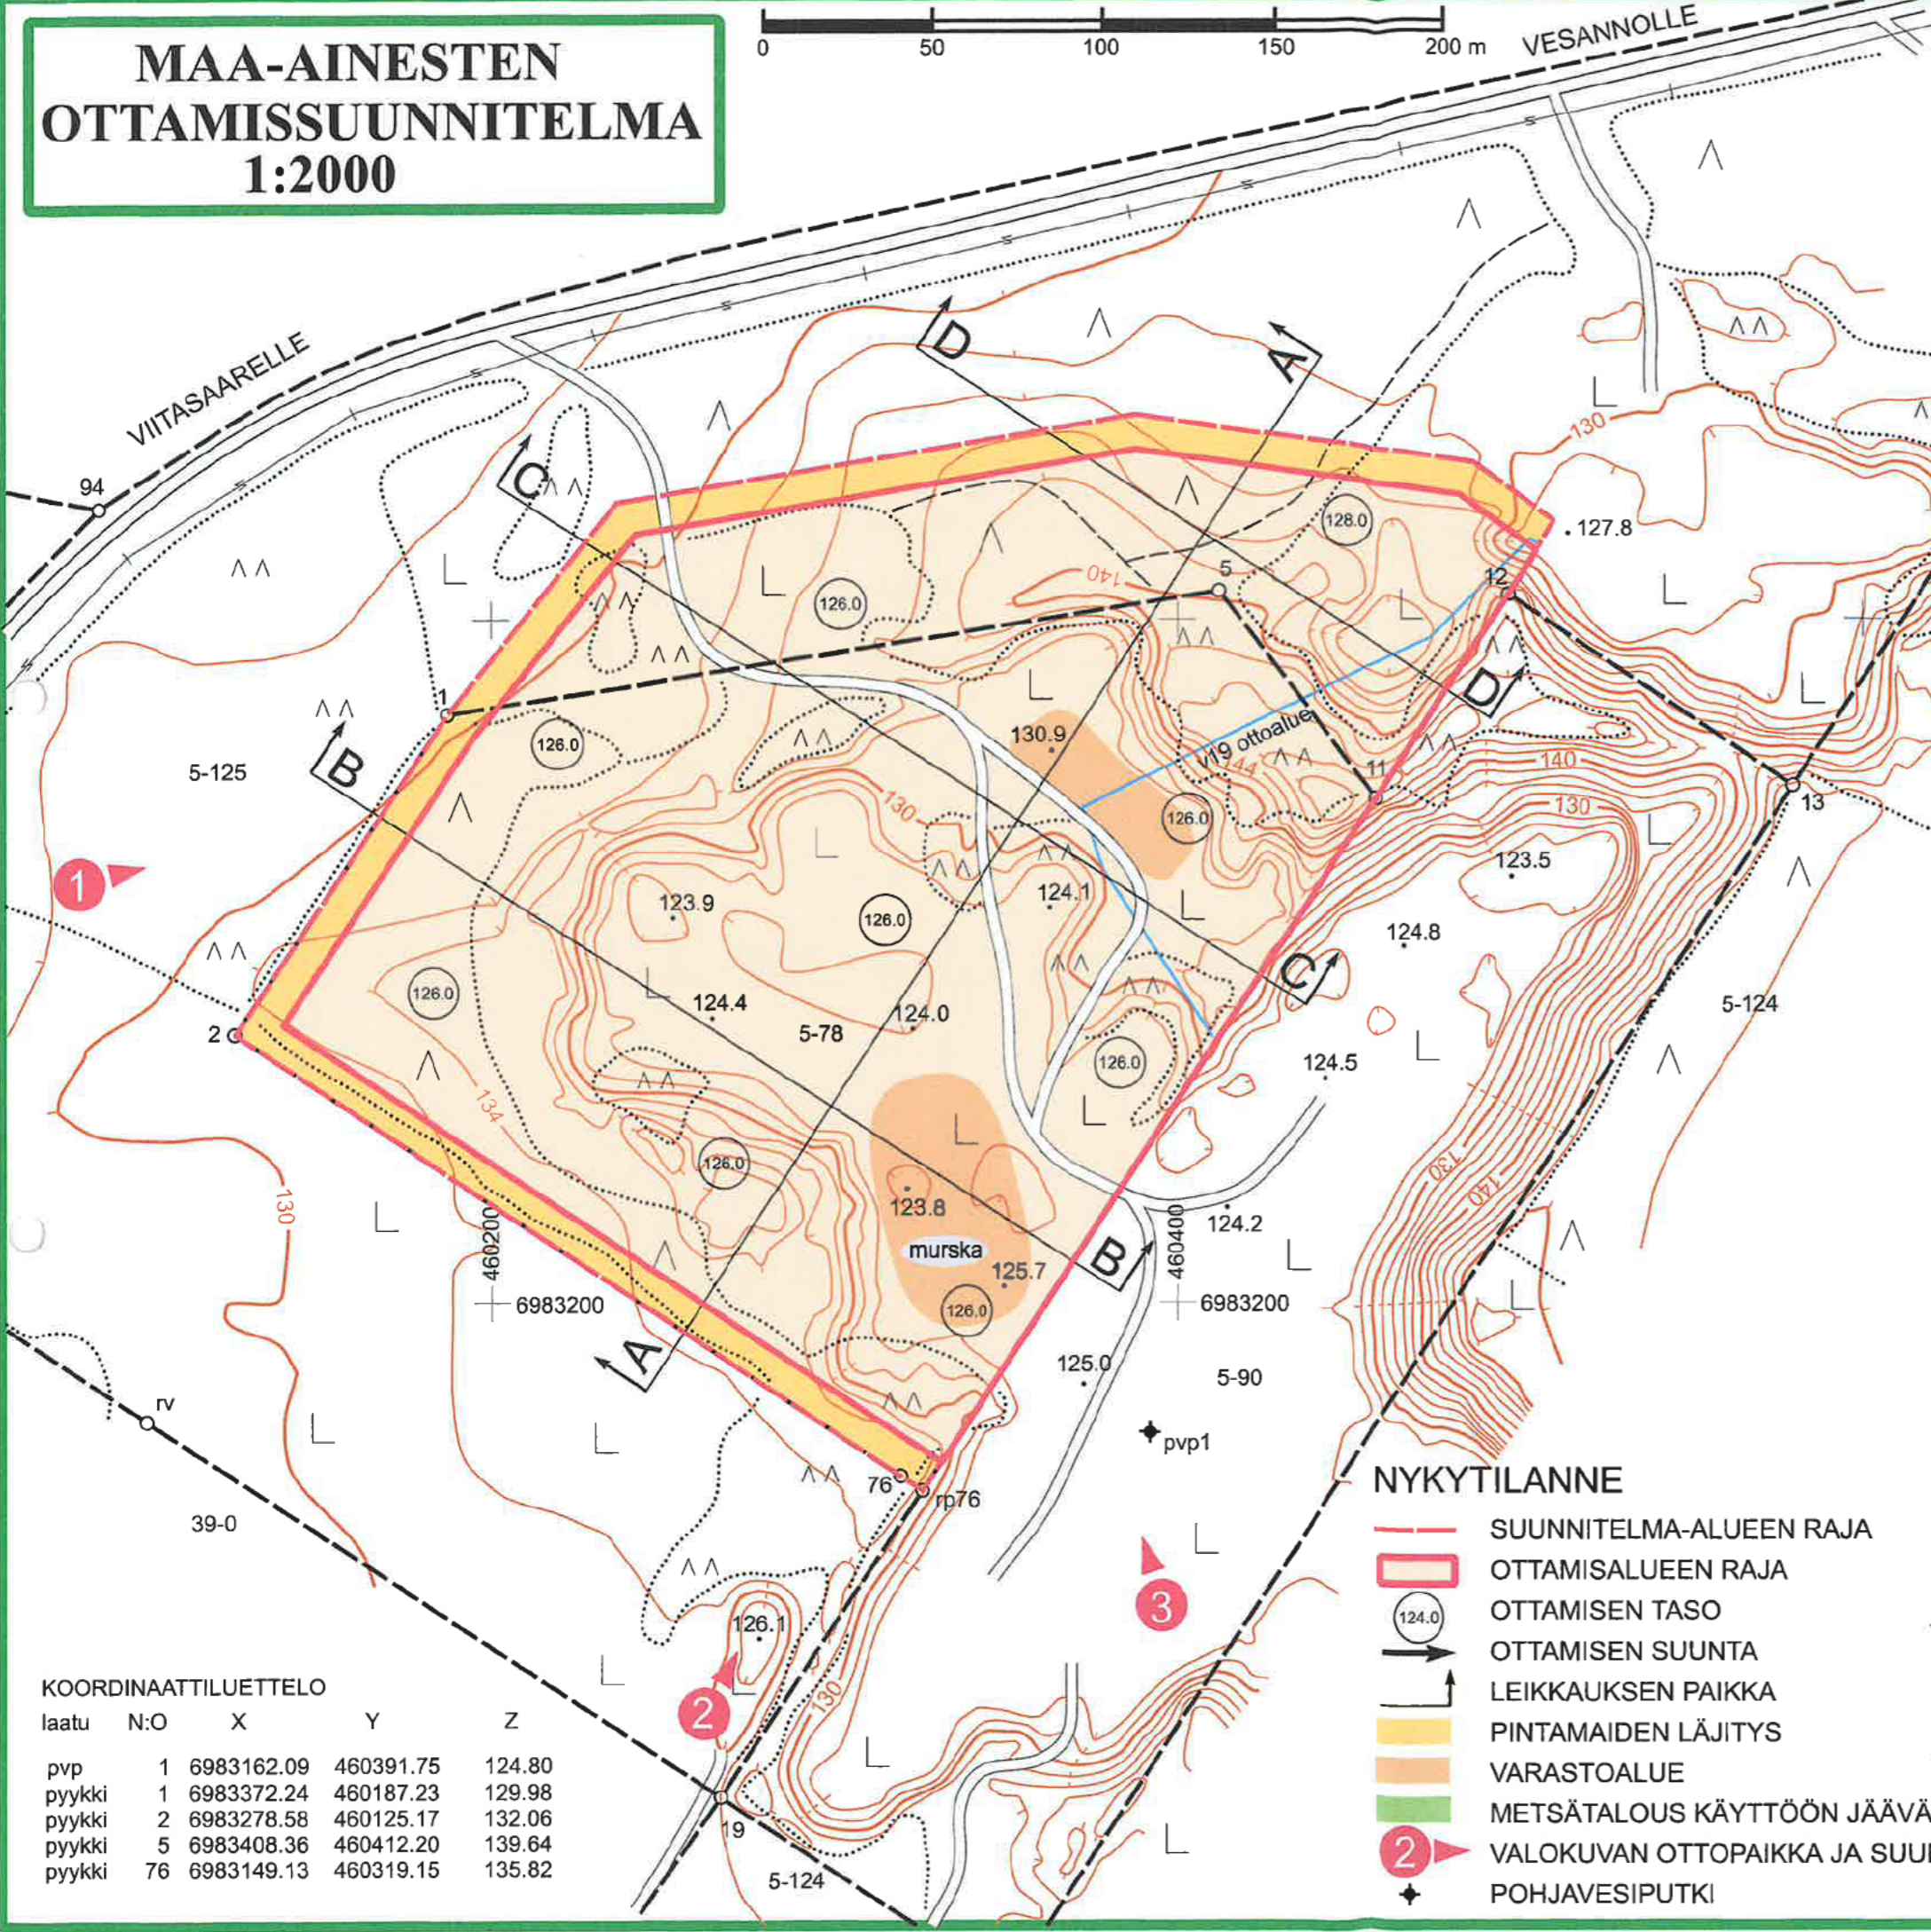



## NYKYTILANNE

- SUUNNITELMA-ALUEEN RAJA
- OTTAMISALUEEN RAJA
- OTTAMISEN TASO
- OTTAMISEN SUUNTA
- LEIKKAUKSEN PAIKKA
- PINTAMOIDEN LÄJITYS
- VARASTOALUE
- METSÄTALOUS KÄYTTÖÖN JÄÄVÄ ALUE
- 2 VALOKUVAN OTTOPAIKKA JA SUUNTA
- + POHJAVESIPUTKI

KOORDINAATTILUETTELO				
laatu	N:O	X	Y	Z
pvp	1	6983162.09	460391.75	124.80
pyykki	1	6983372.24	460187.23	129.98
pyykki	2	6983278.58	460125.17	132.06
pyykki	5	6983408.36	460412.20	139.64
pyykki	76	6983149.13	460319.15	135.82

POHJAKARTTA 1:2000	Kartan tekijä	Äänekartta Ky 1/2025
kunta VIITASAARI	Kartan laatimistapa	maastokartoitus 12 / 2024
tila SORAPIRTTI 931-412-5-78 ja RAJATORPPA 931-412-5-125	Korkeuskäyrät	laserkeilaus / MML
	koordinaatisto	ETRS-TM35FIN
	korkeusjärjestelmä	N2000

# MAA-AINESTEN OTTAMISSUUNNITELMA 1:2000

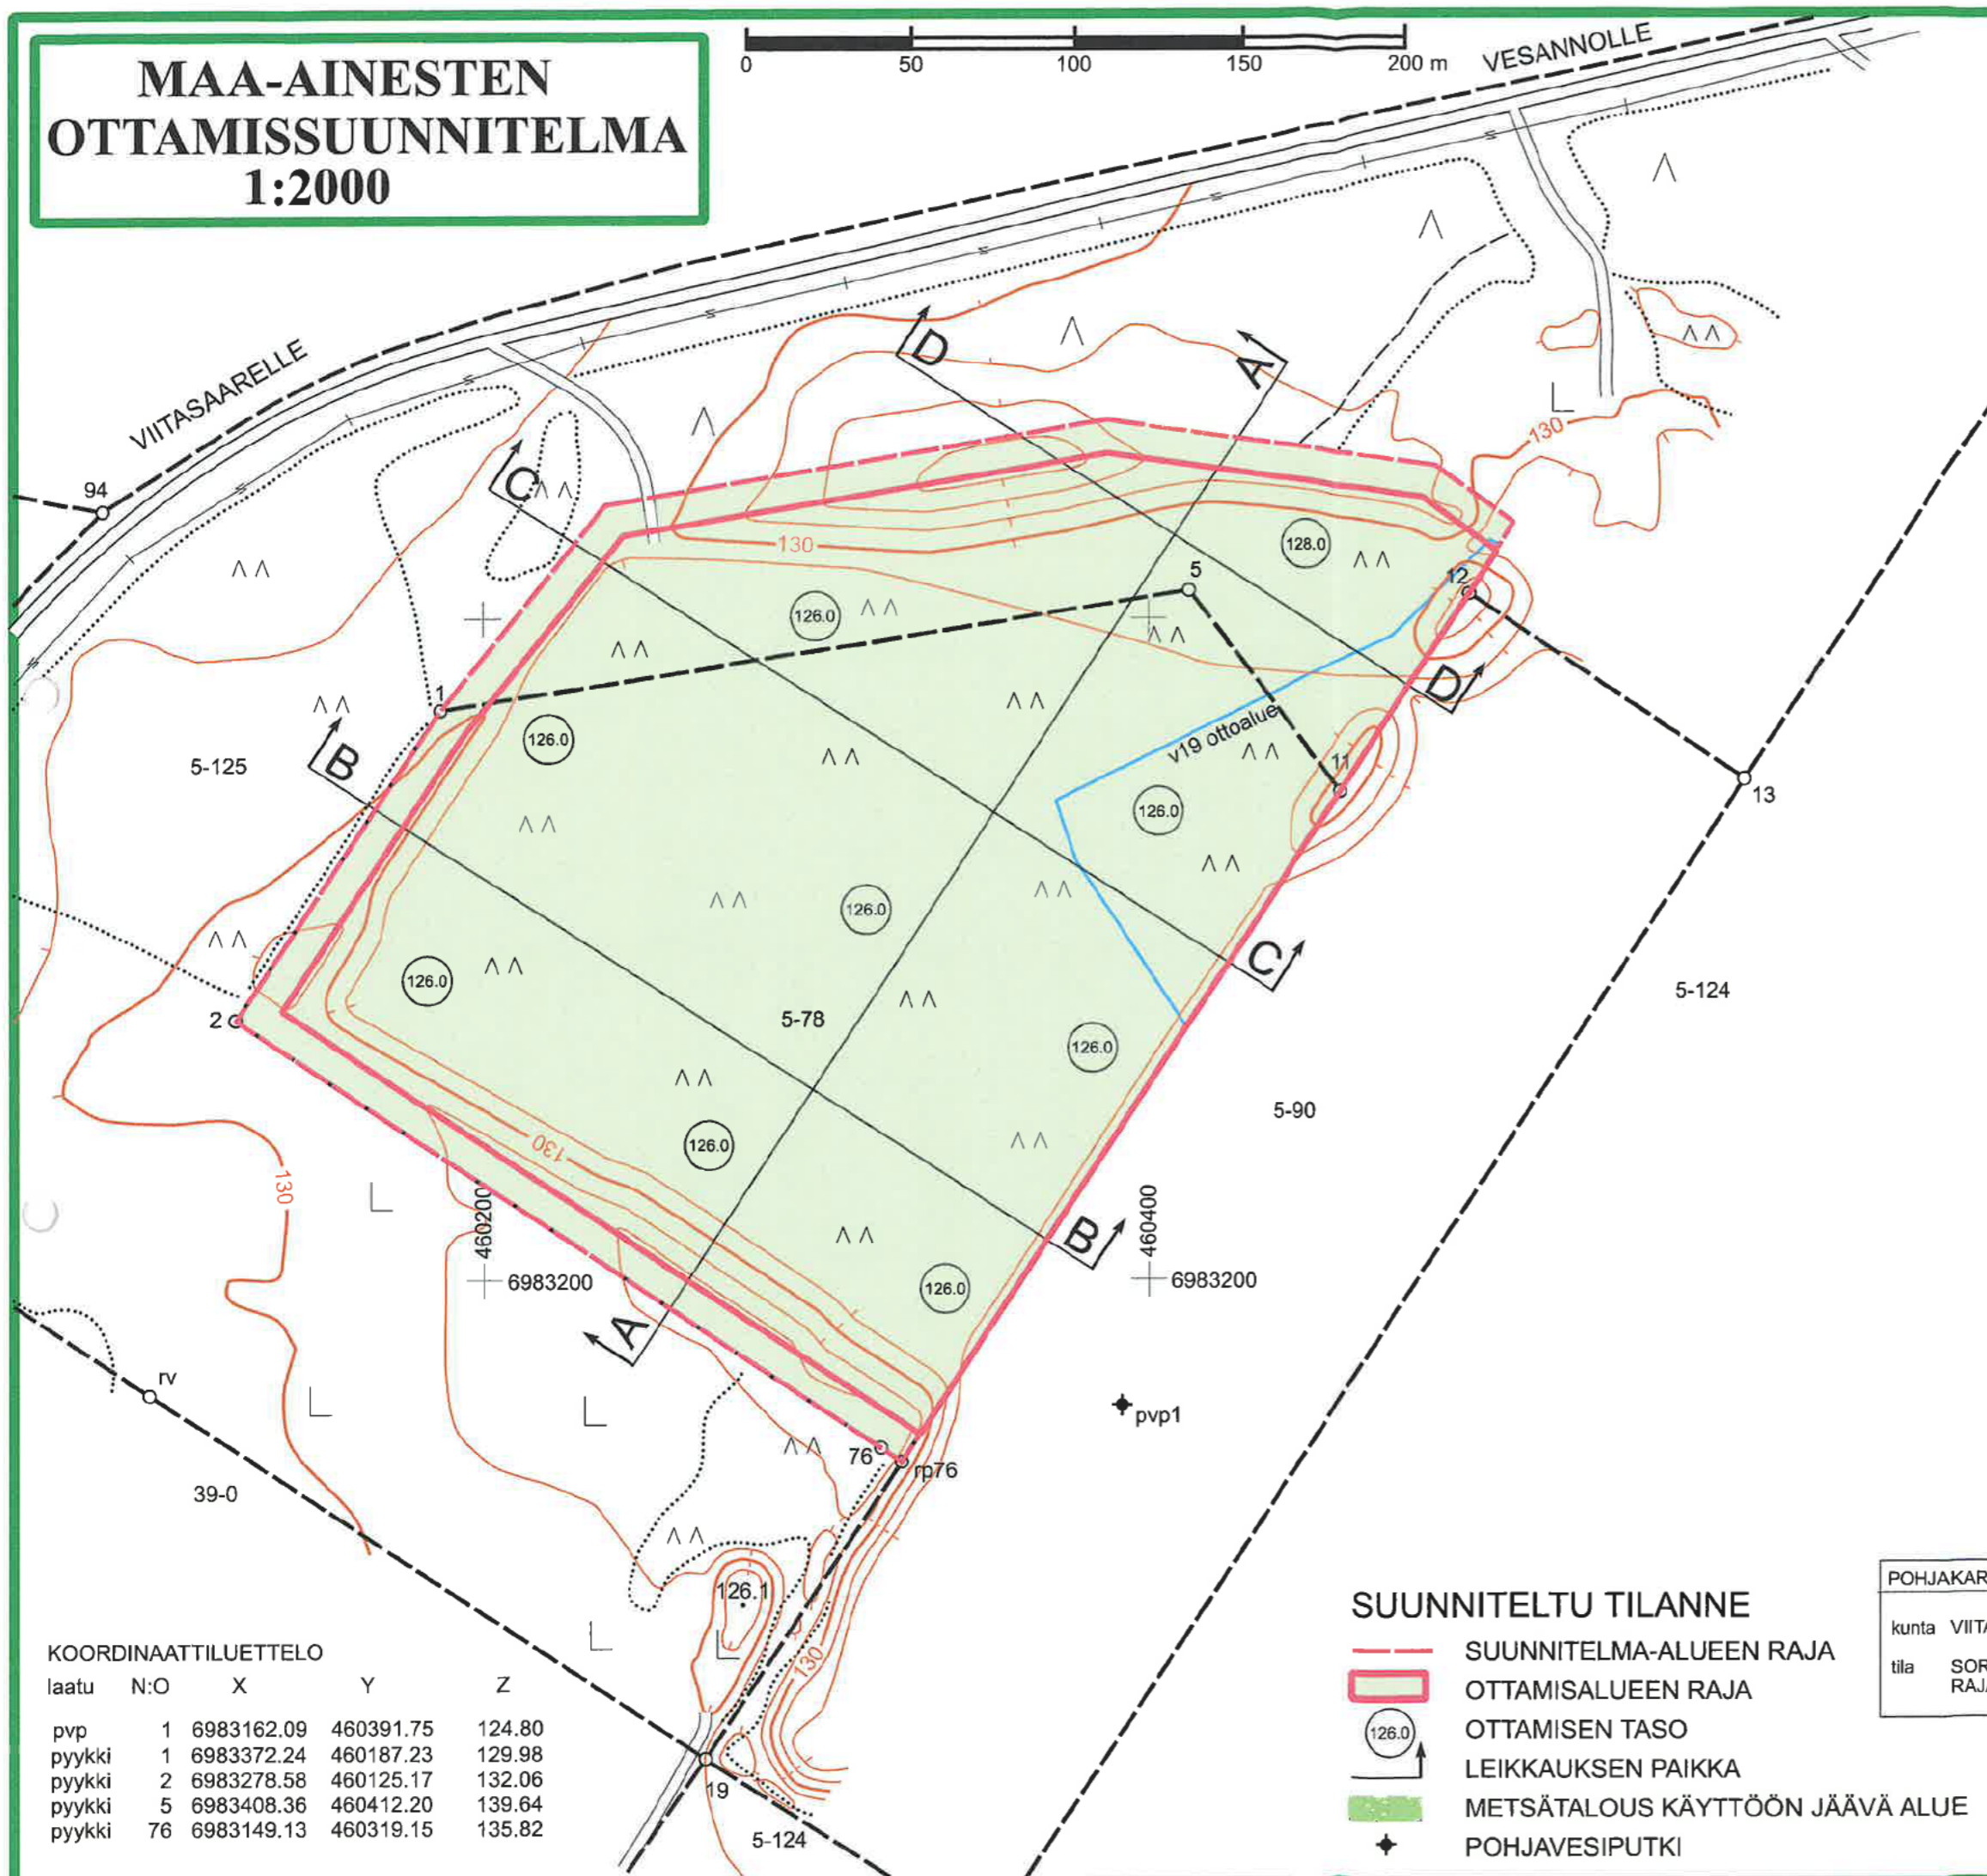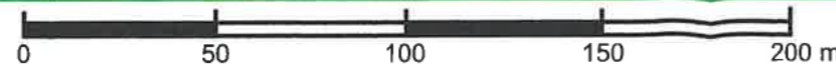

## KOORDINAATTILUETTELO

laatu	N:O	X	Y	Z
pvp	1	6983162.09	460391.75	124.80
pyykki	1	6983372.24	460187.23	129.98
pyykki	2	6983278.58	460125.17	132.06
pyykki	5	6983408.36	460412.20	139.64
pyykki	76	6983149.13	460319.15	135.82

## SUUNNITELTU TILANNE

- SUUNNITELMA-ALUEEN RAJA
- OTTAMISALUEEN RAJA
- OTTAMISEN TASO
- LEIKKAUKSEN PAIKKA
- METSÄTALOUS KÄYTTÖÖN JÄÄVÄ ALUE
- POHJAVESIPUTKI

POHJAKARTTA 1:2000		Kartan tekijä	Äänekartta Ky 1/2025
kunta	VIITASAARI	Kartan laatimistapa	maastokartoitus 12 / 2024
tila	SORAPIRTTI 931-412-5-78 ja RAJATORPPA 931-412-5-125	Korkeuskäyrät	laserkeilaus / MML
		koordinaatisto	ETRS-TM35FIN
		korkeusjärjestelmä	N2000