



## MAA-AINEKSEN OTTOSUUNNITELMA

Kunta: Kyyjärvi

Tila: Sorala 312-401-59-2  
Sora-Betset 312-401-5-194

Suunn. [REDACTED] Tark. [REDACTED]

Päiväys. 25.11.2024




PL 1096 70111 KUOPIO  
Puh. 017-2888130

Liite 1  
Mittakaava. 1 : 200 000

Piirustuksen sisältö.  
Sijaikartta

Koordinaattisto ETRS TM35,  
korkeusjärj. N2000

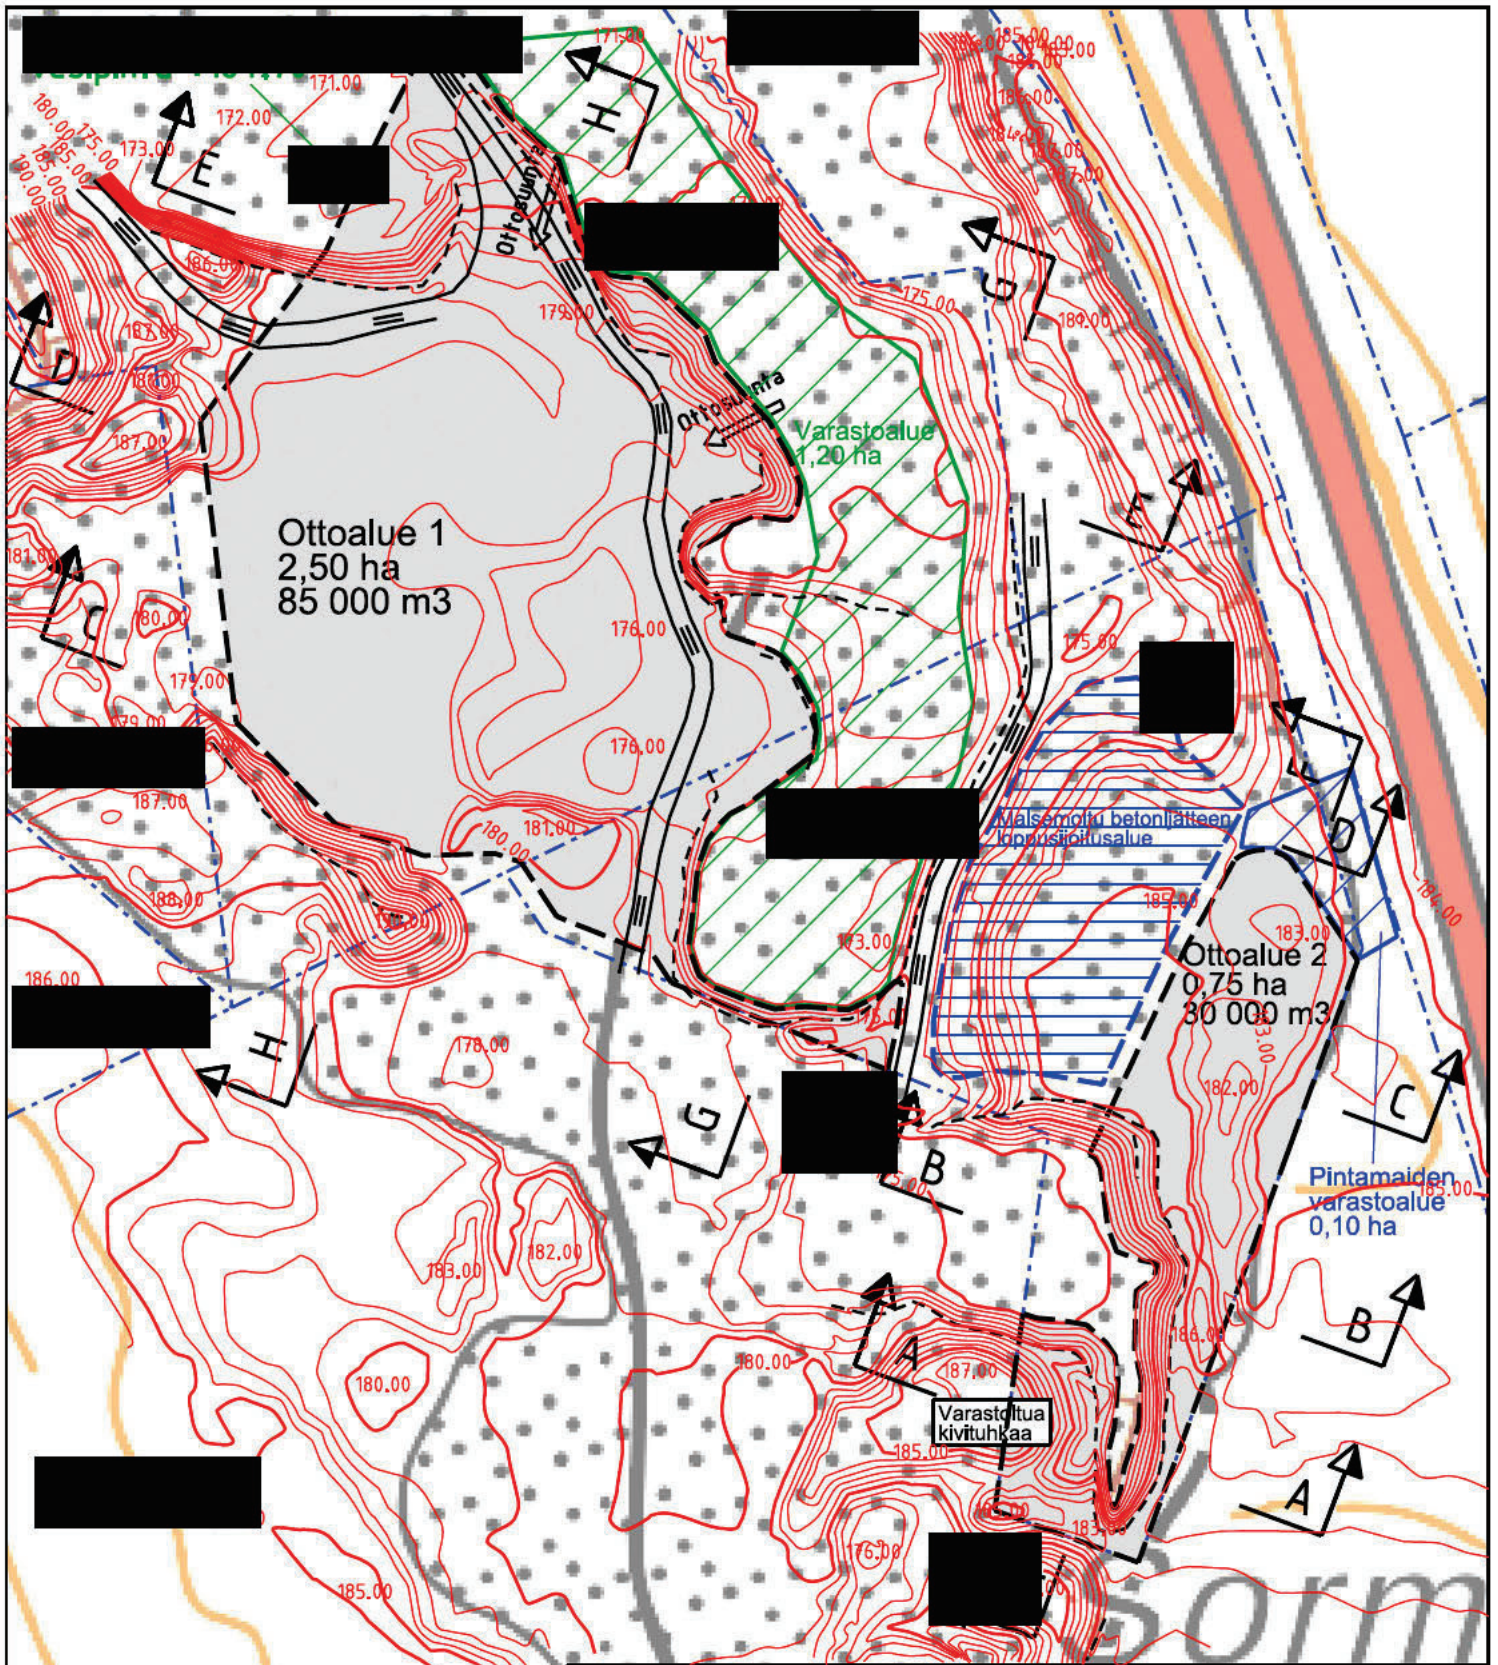

## MAA-AINEKSEN OTTOSUUNNITELMA

Kunta: Kyyjärvi

Tila: Sorala 312-401-59-2  
Sora-Betset 312-401-5-194

Suunn. [redacted] | Tark. [redacted]

Päiväys. 25.11.2024

Liite 4


Mittakaava. 1 : 2000

Piirustuksen sisältö.

Suunnitelmapartta  
Nykytilanne

PL 1096 70111 KUOPIO  
Puh.017-2888130  
**Maveplan**

Koordinaatisto ETRS TM35,  
korkeusjärj. N2000

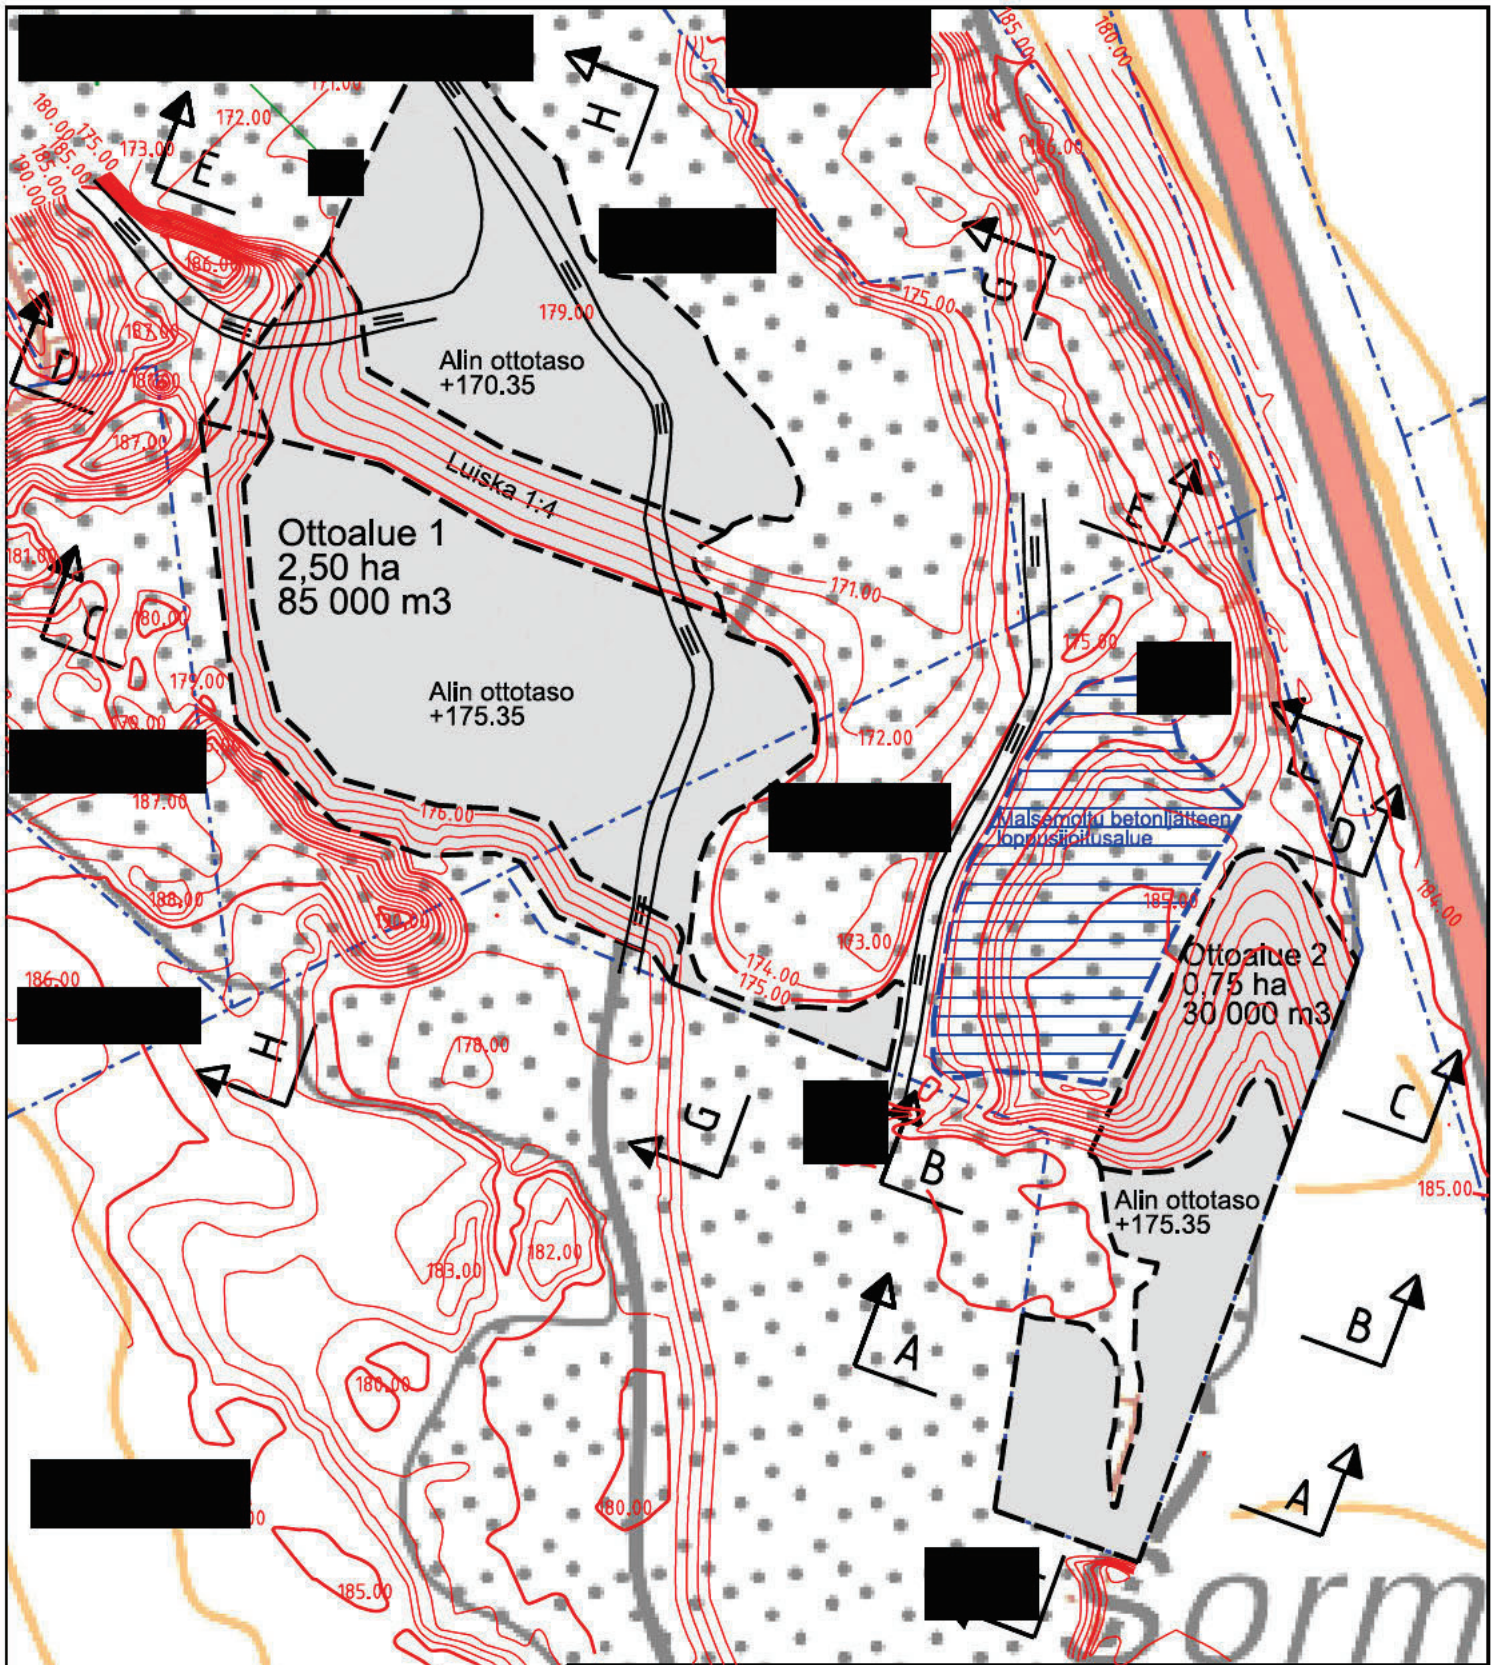

## MAA-AINEKSEN OTTOSUUNNITELMA

Kunta: Kyyjärvi

Tila: Sorala 312-401-59-2  
Sora-Betset 312-401-5-194

Suunn. [redacted] Tark. [redacted]

Päiväys. 25.11.2024

Liite 5

Mittakaava. 1 : 2000

Piirustuksen sisältö.

Suunnitelmakartta  
Lopputilanne

Koordinaatisto ETRS TM35,  
korkeusjärj. N2000

