



Ottoalue

MAA-AINEKSEN OTTOSUUNNITELMA

Kunta: Kyyjärvi

Tila: Jukkala 1 312-401-5-243

Suunn. [REDACTED]

Tark. [REDACTED]

Päiväys: 26.11.2024

Liite 1

Mittakaava: 1 : 200 000


Piirustuksen sisältö.

Sijaintikartta



PL 1096 70111 KUOPIO
Puh.017-2888130

Koordinaatisto ETRS TM35,
korkeusjärj. N2000

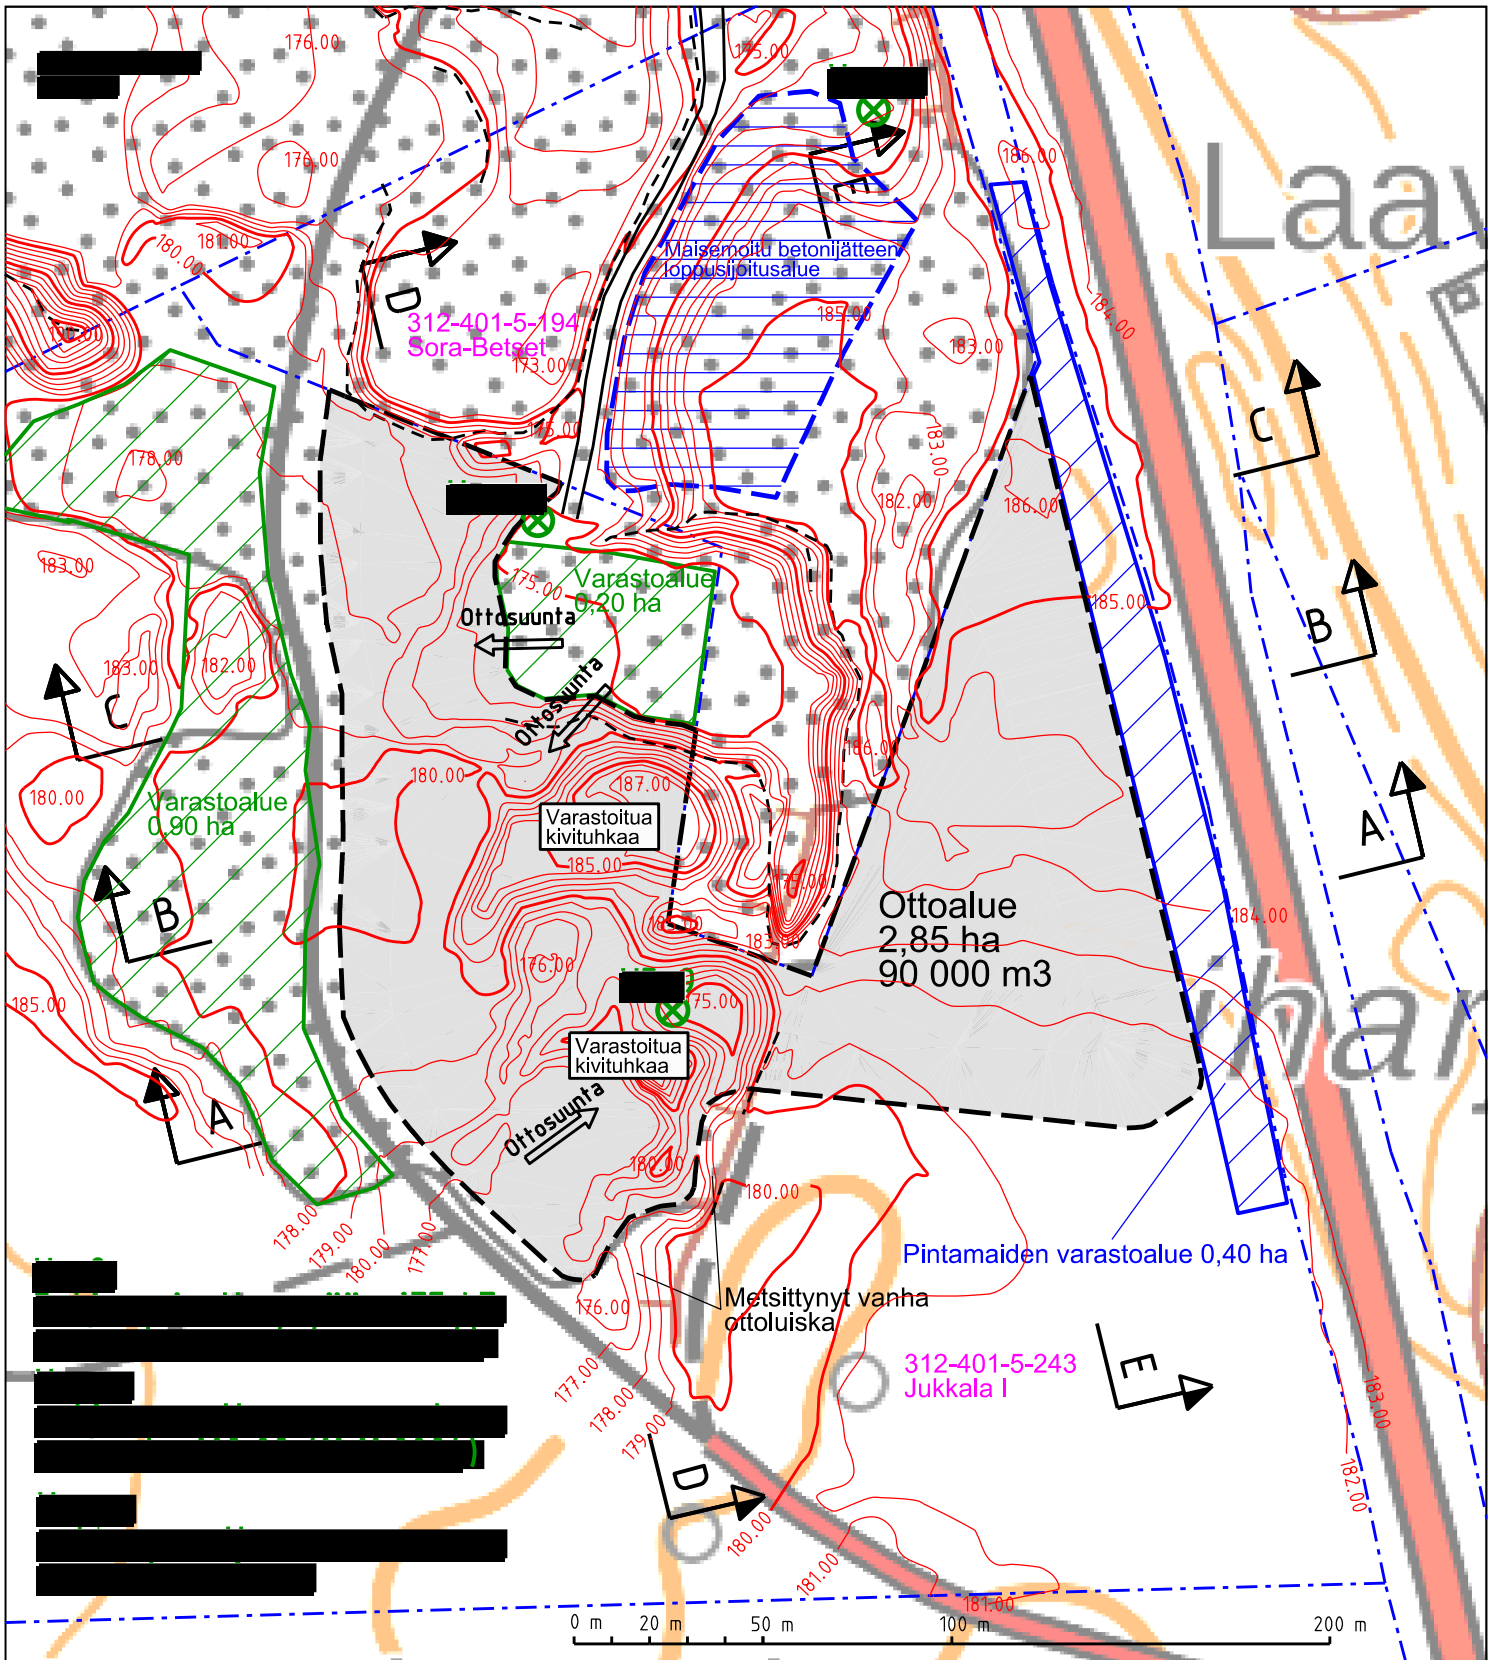

MAA-AINEKSEN OTTOSUUNNITELMA

Kunta: Kyyjärvi

Tila: Jukkala I 312-401-5-243

Suunn. [REDACTED]

Tark. [REDACTED]

Päiväys. 26.11.2024

Liite

4

Mittakaava.

1 : 2000

Piirustuksen sisältö.


Suunnitelmapartta
Nykytilanne

Koordinaatisto ETRS TM35,
korkeusjärj. N2000



PL 1096 70111 KUOPIO
Puh.017-2888130

Maveplan

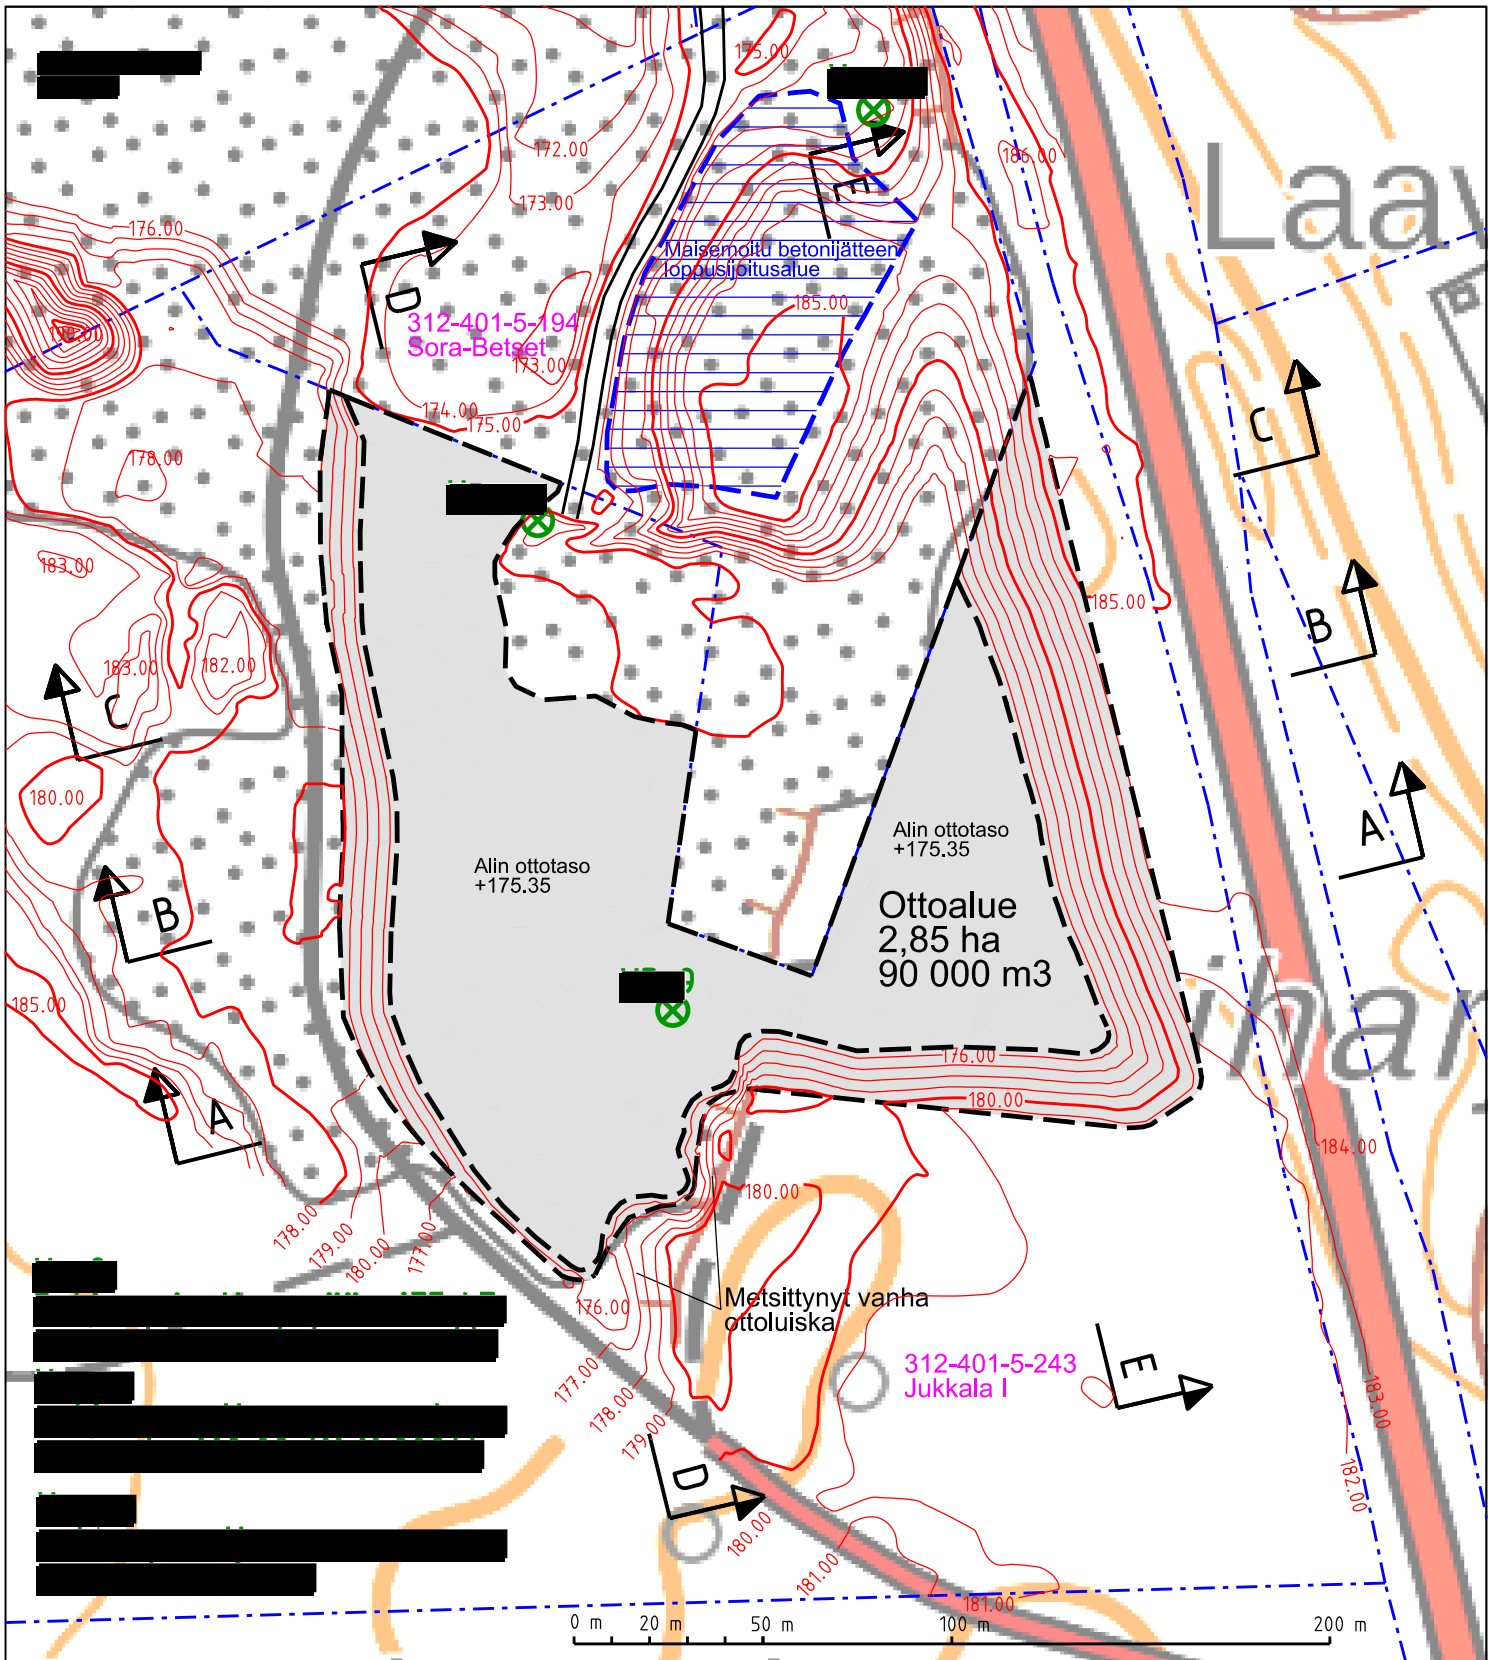

MAA-AINEKSEN OTTOSUUNNITELMA

Kunta: Kyyjärvi

Tila: Jukkala I 312-401-5-243

Suunn. [REDACTED]

Tark. [REDACTED]

Päiväys. 26.11.2024

Liite

5

Mittakaava.

1 : 2000

Piirustuksen sisältö.

Suunnitelmapartta
Lopputilanne

Koordinaatisto ETRS TM35,
korkeusjärj. N2000



PL 1096 70111 KUOPIO
Puh.017-2888130

Maveplan