




MAA-AINEKSEN OTTOSUUNNITELMA		
Kunta:	Kivijärvi	Liite 1
Tila:	Leppänen 265-404-1-110	Mittakaava. 1 : 200 000
Suunn.	Tark.	Piirustuksen sisältö.
Päiväys. 17.2.2025		Sijaintikartta
 PL 1096 70111 KUOPIO Puh.017-2888130		Koordinaatisto ETRS TM35, korkeusjärj. N2000



MAA-AINEKSEN OTTOSUUNNITELMA	
Kunta: Kivijärvi	Liite 2
Tila: Leppänen 265-404-1-110	Mittakaava. 1 : 20 000
Suunn. [REDACTED] Tark. [REDACTED]	Piirustuksen sisältö.
Päiväys. 17.2.2025	Peruskartta
 PL 1096 70111 KUOPIO Puh.017-2668130	Koordinaatisto ETRS TM35, korkeusjärj. N2000

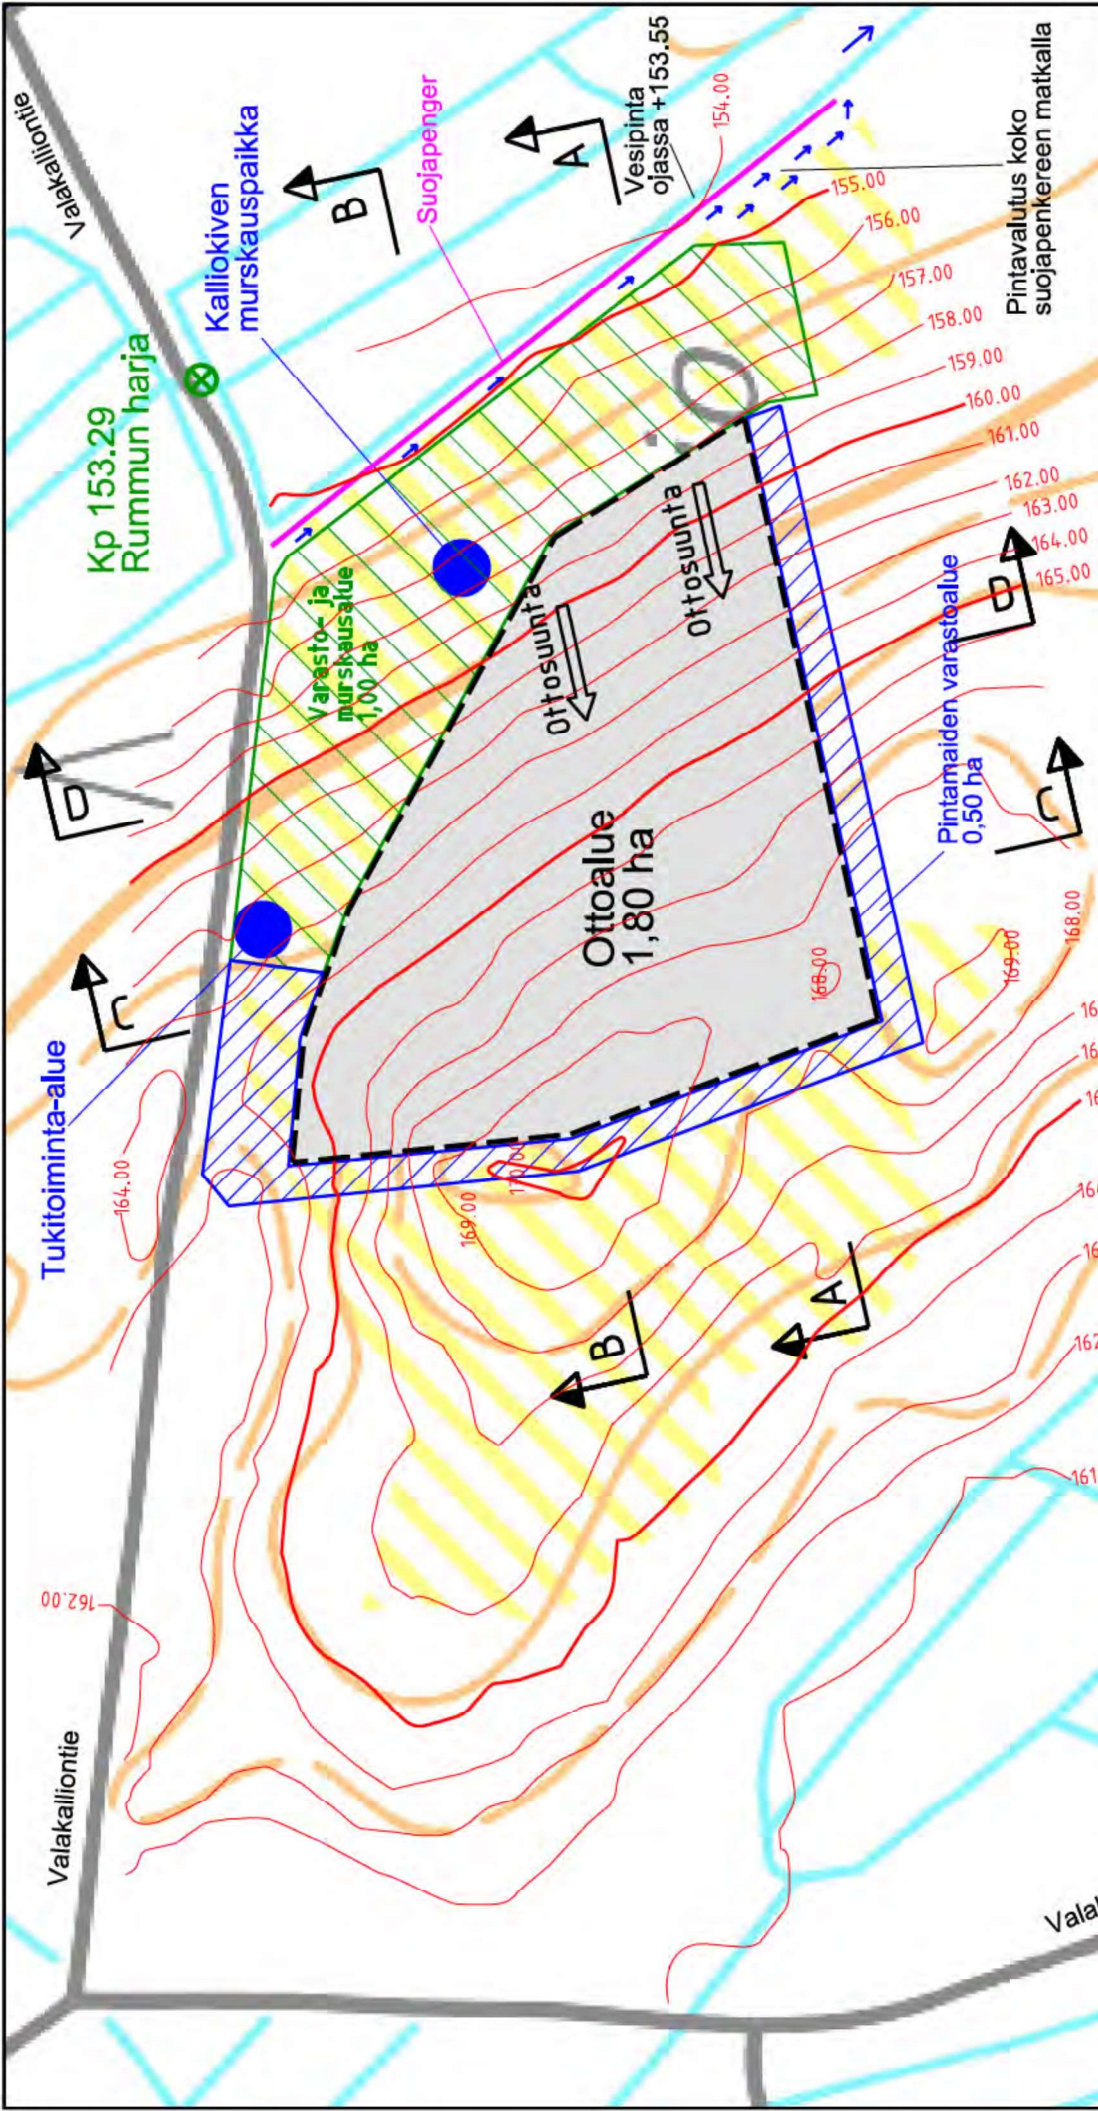


MAA-AINEKSEN OTTOSUUNNITELMA

Liite	4
Mittakaava.	1 : 2 000
Piirustuksen sisältö.	Suunnitelmapaketti Nykytilanne
Suunn. [redacted]	Tark. [redacted]
Päiväys.	17.2.2025
PL 1096 70111 KUOPIO Puh.017-2888130 	

Kunta: Kivijärvi
 Tila: Leppänen 265-404-1-110



Koordinaatisto ETRS TM35,
 korkeusjärj. N2000

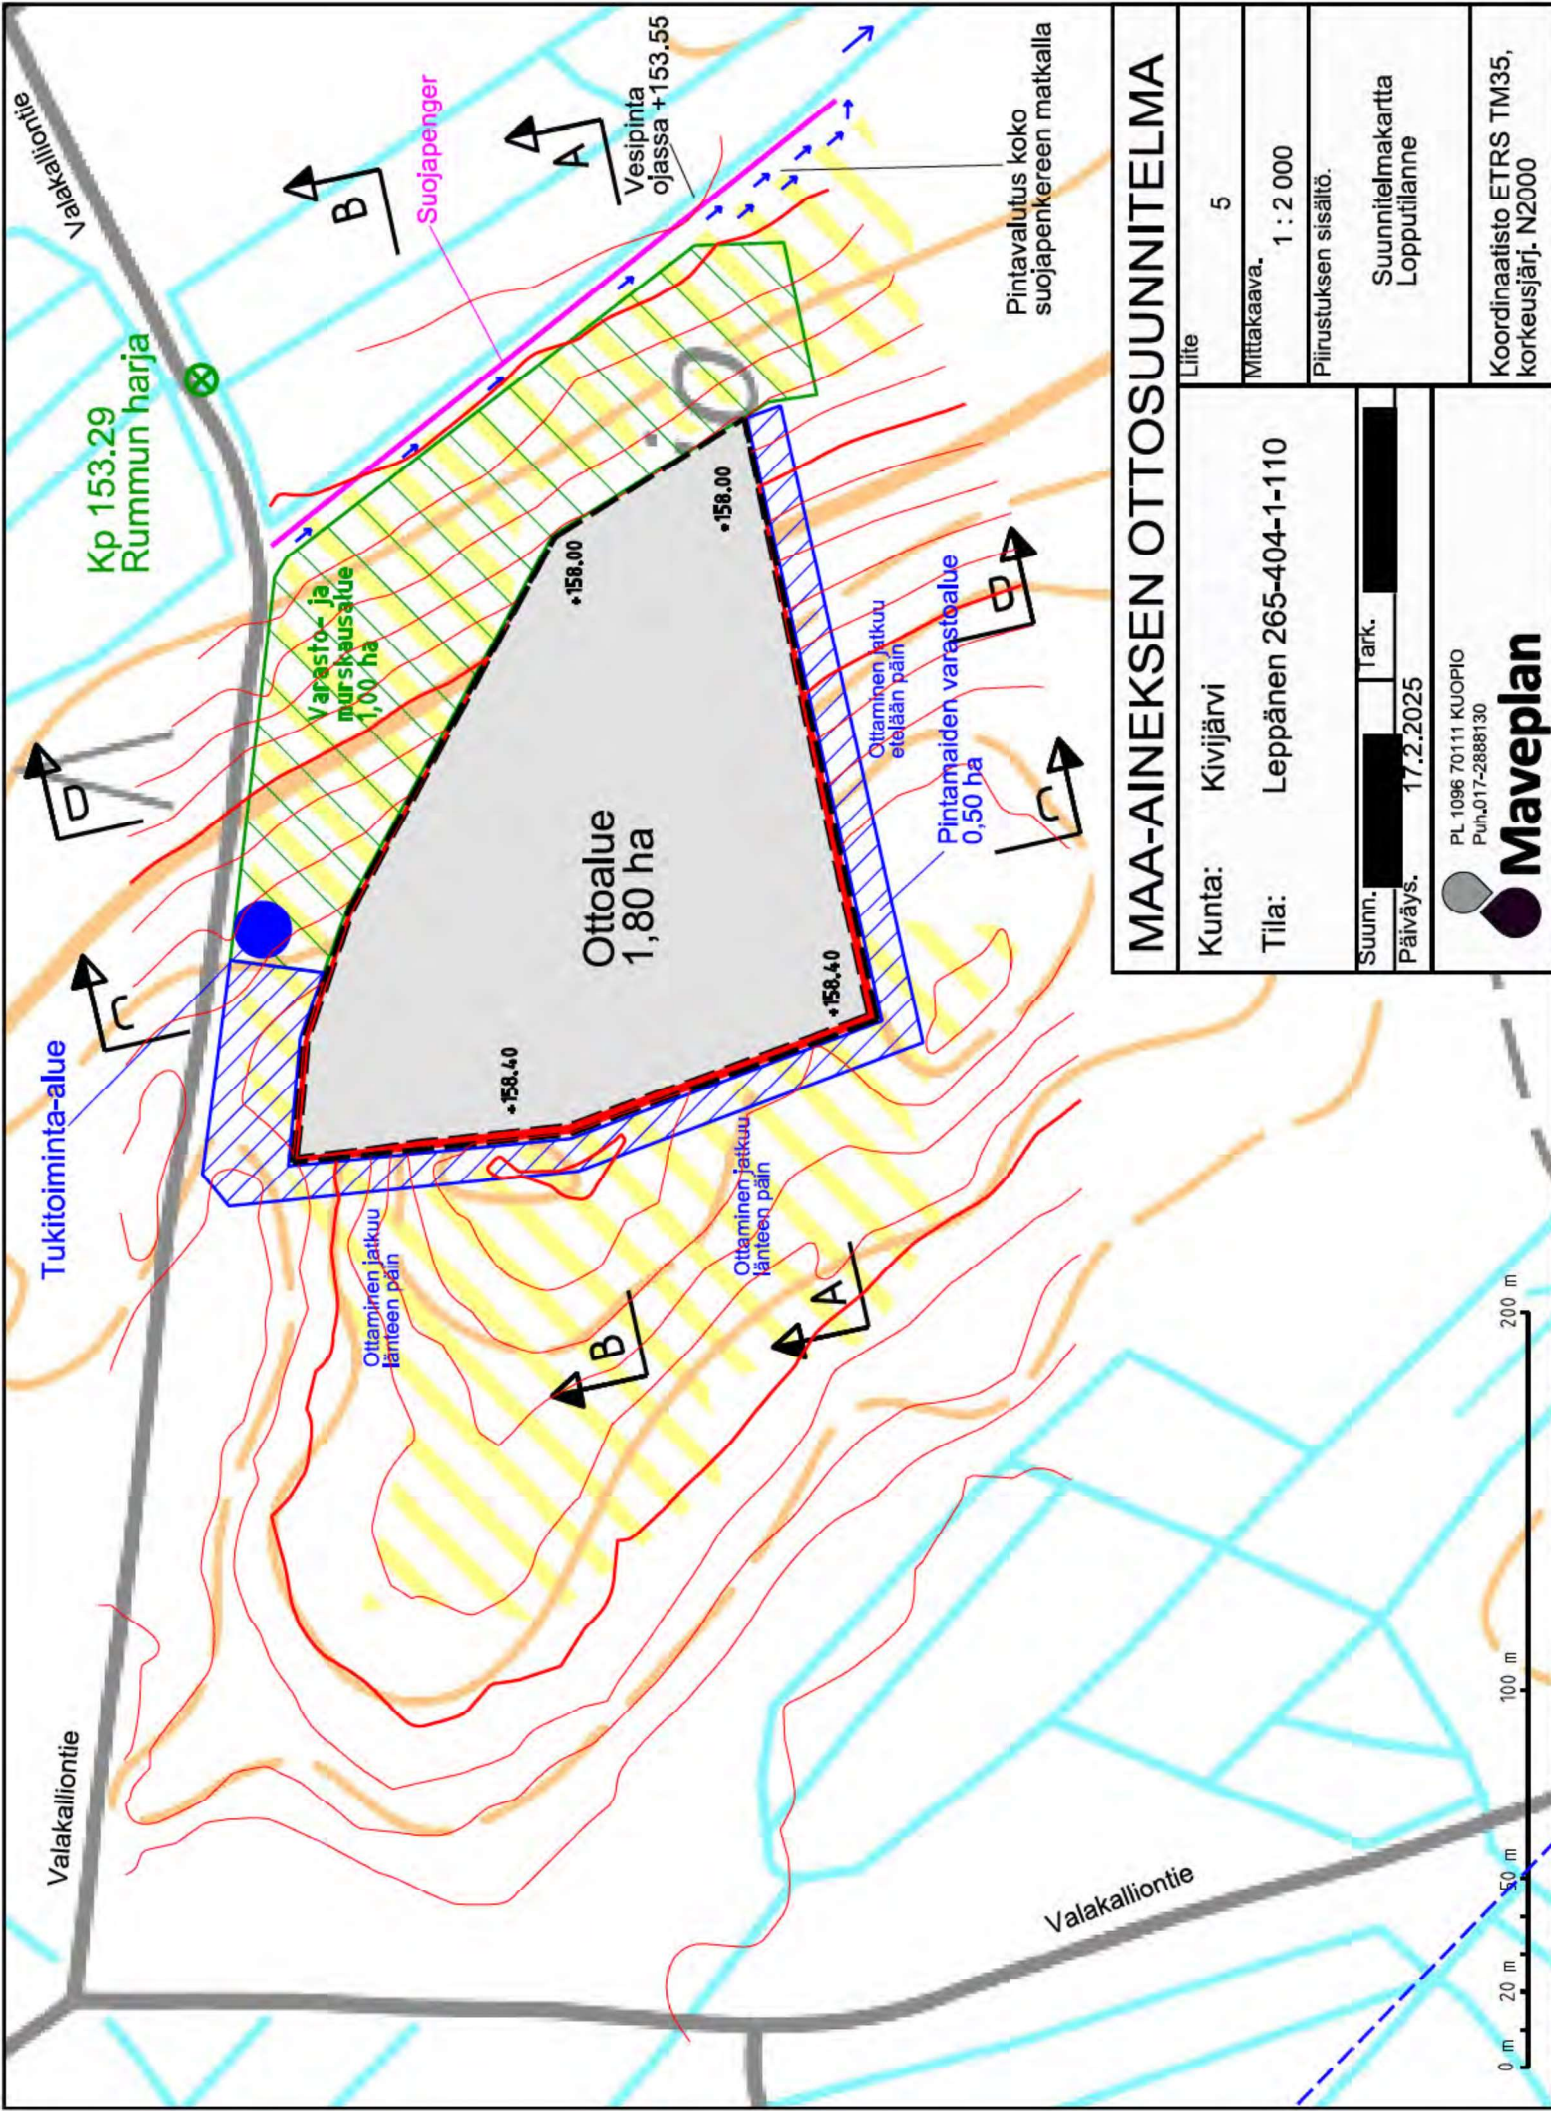

Kp 153.29
Rummun harja

Suojapenger

Vesipinta
ojassa +153.55

Pintavalutus koko
suojapenkereen matkalla

Varasto- ja
murskausalue
1,00 ha

Ottoalue
1,80 ha

Pintamaiden varastoalue
0,50 ha

Ottaminen jatkuu
länteen päin

Ottaminen jatkuu
itälään päin

Tukitoiminta-alue

Valakalliontie

Valakalliontie




MAA-AINEKSEN OTTOSUUNNITELMA




Kunta:	Kivijärvi	Liite	5
Tila:	Leppänen 265-404-1-110	Mittakaava:	1 : 2 000
Suunn.:	[Redacted]	Piirustuksen sisältö:	Suunnitelmapakettia Lopputilanne
Päiväys:	17.2.2025	Koordinaatisto	ETRS TM35, korkeusjärj. N2000

PL 1096 70111 KUOPIO
Puh.017-2888130



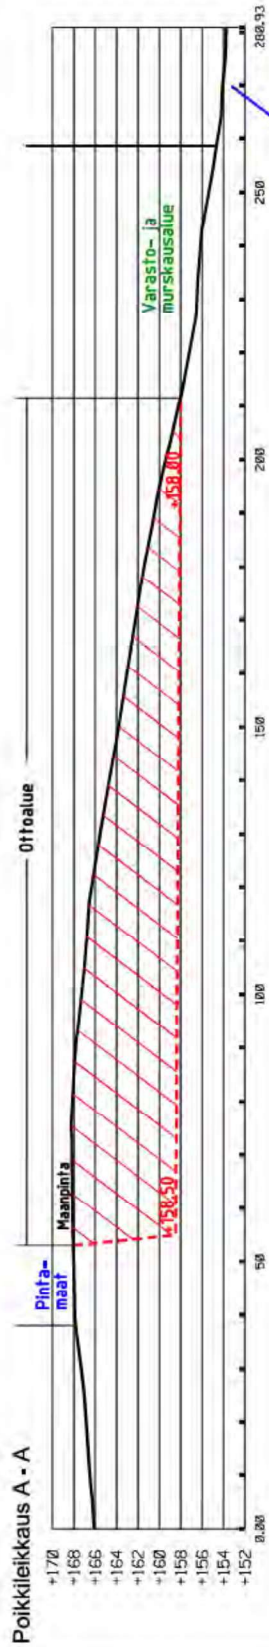

Vesipinta metsärajassa +153,55

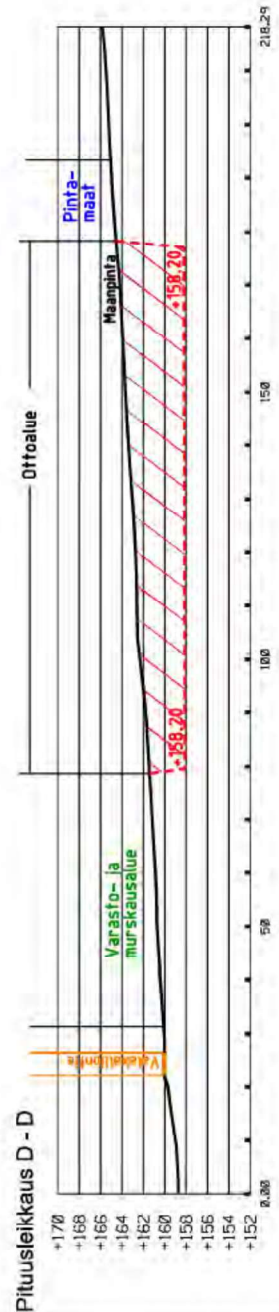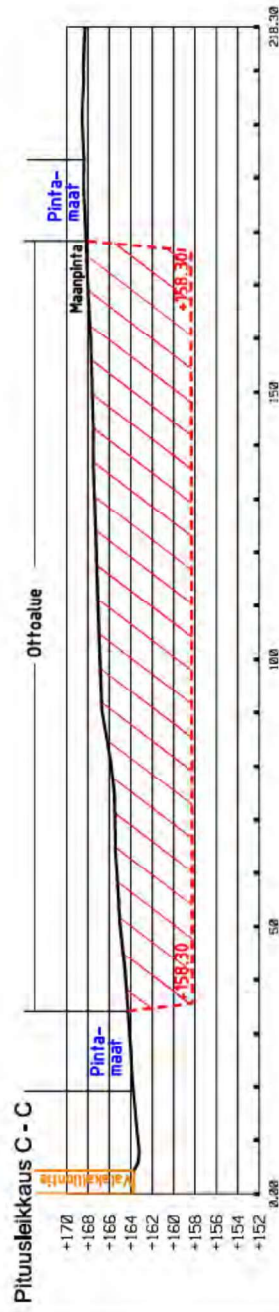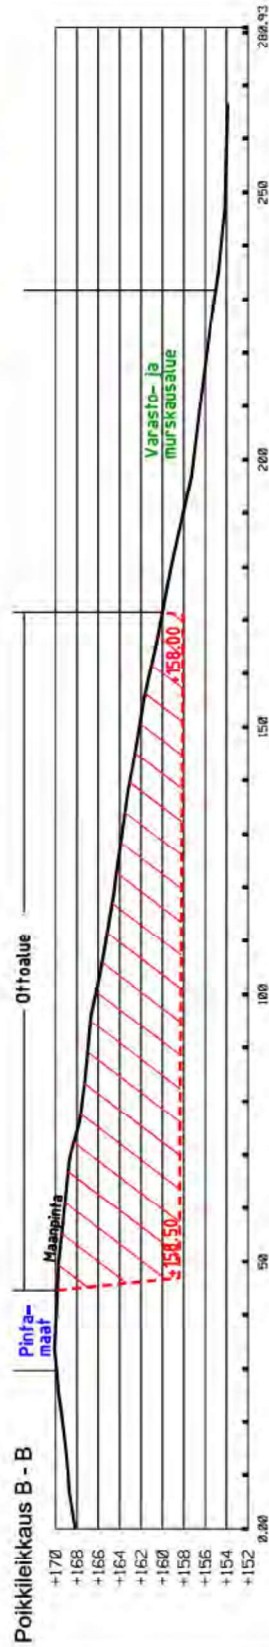

MAA-AINEKSEN OTTOSUUNNITELMA

Kunta:	Kivijärvi	Liite	6
Tila:	Leppänen 265-404-1-10	Mittakaava:	1:1000 / 1:500
Suunn. Päiväys:	[Redacted] / [Redacted]	Piirustuksen sisältö:	Leikkauspiirrokset
Tark.	[Redacted]		
	17.2.2025		



Koordinaatisto ETRS TM35, korkeusjärj. N2000