


# Yleissilmäyskartta 1:100000




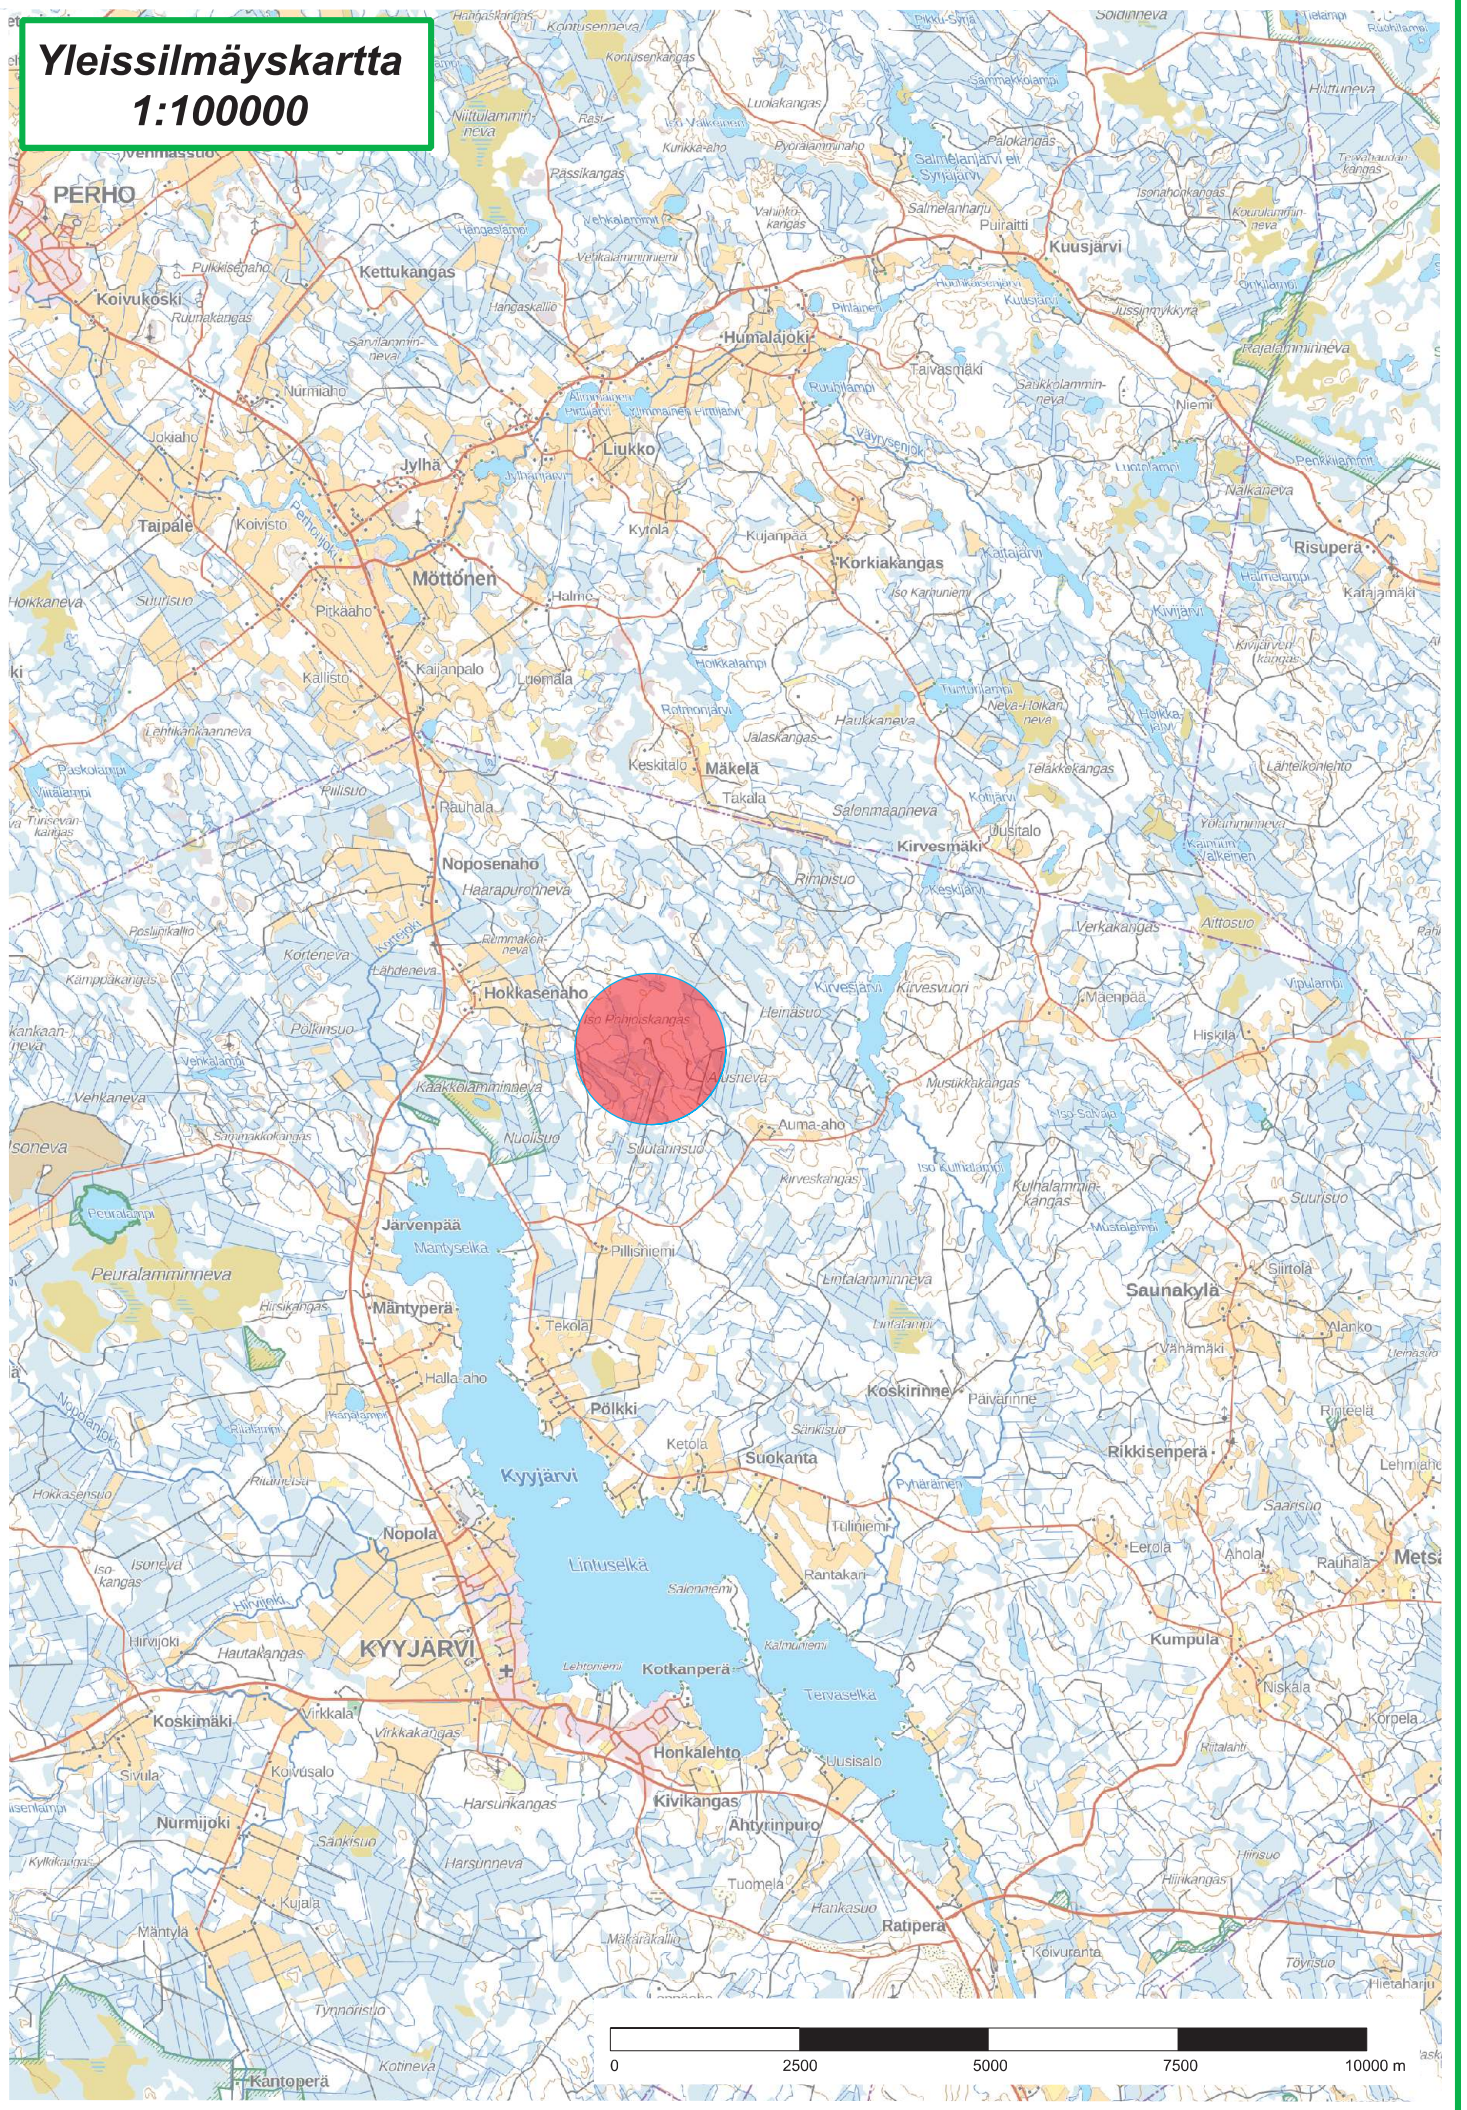


# SUUNNITeltu TILANNE

- SUUNNITELMA-ALUEEN RAJA
- OTTAMISALUEEN RAJA
- OTTOALUEEN RAJA
- 182.0 OTTAMISEN TASO
- LEIKKAUKSEN PAIKKA

# MAA-AINESTEN OTTAMISSUUNNITELMA

## 1:2000

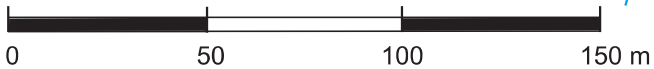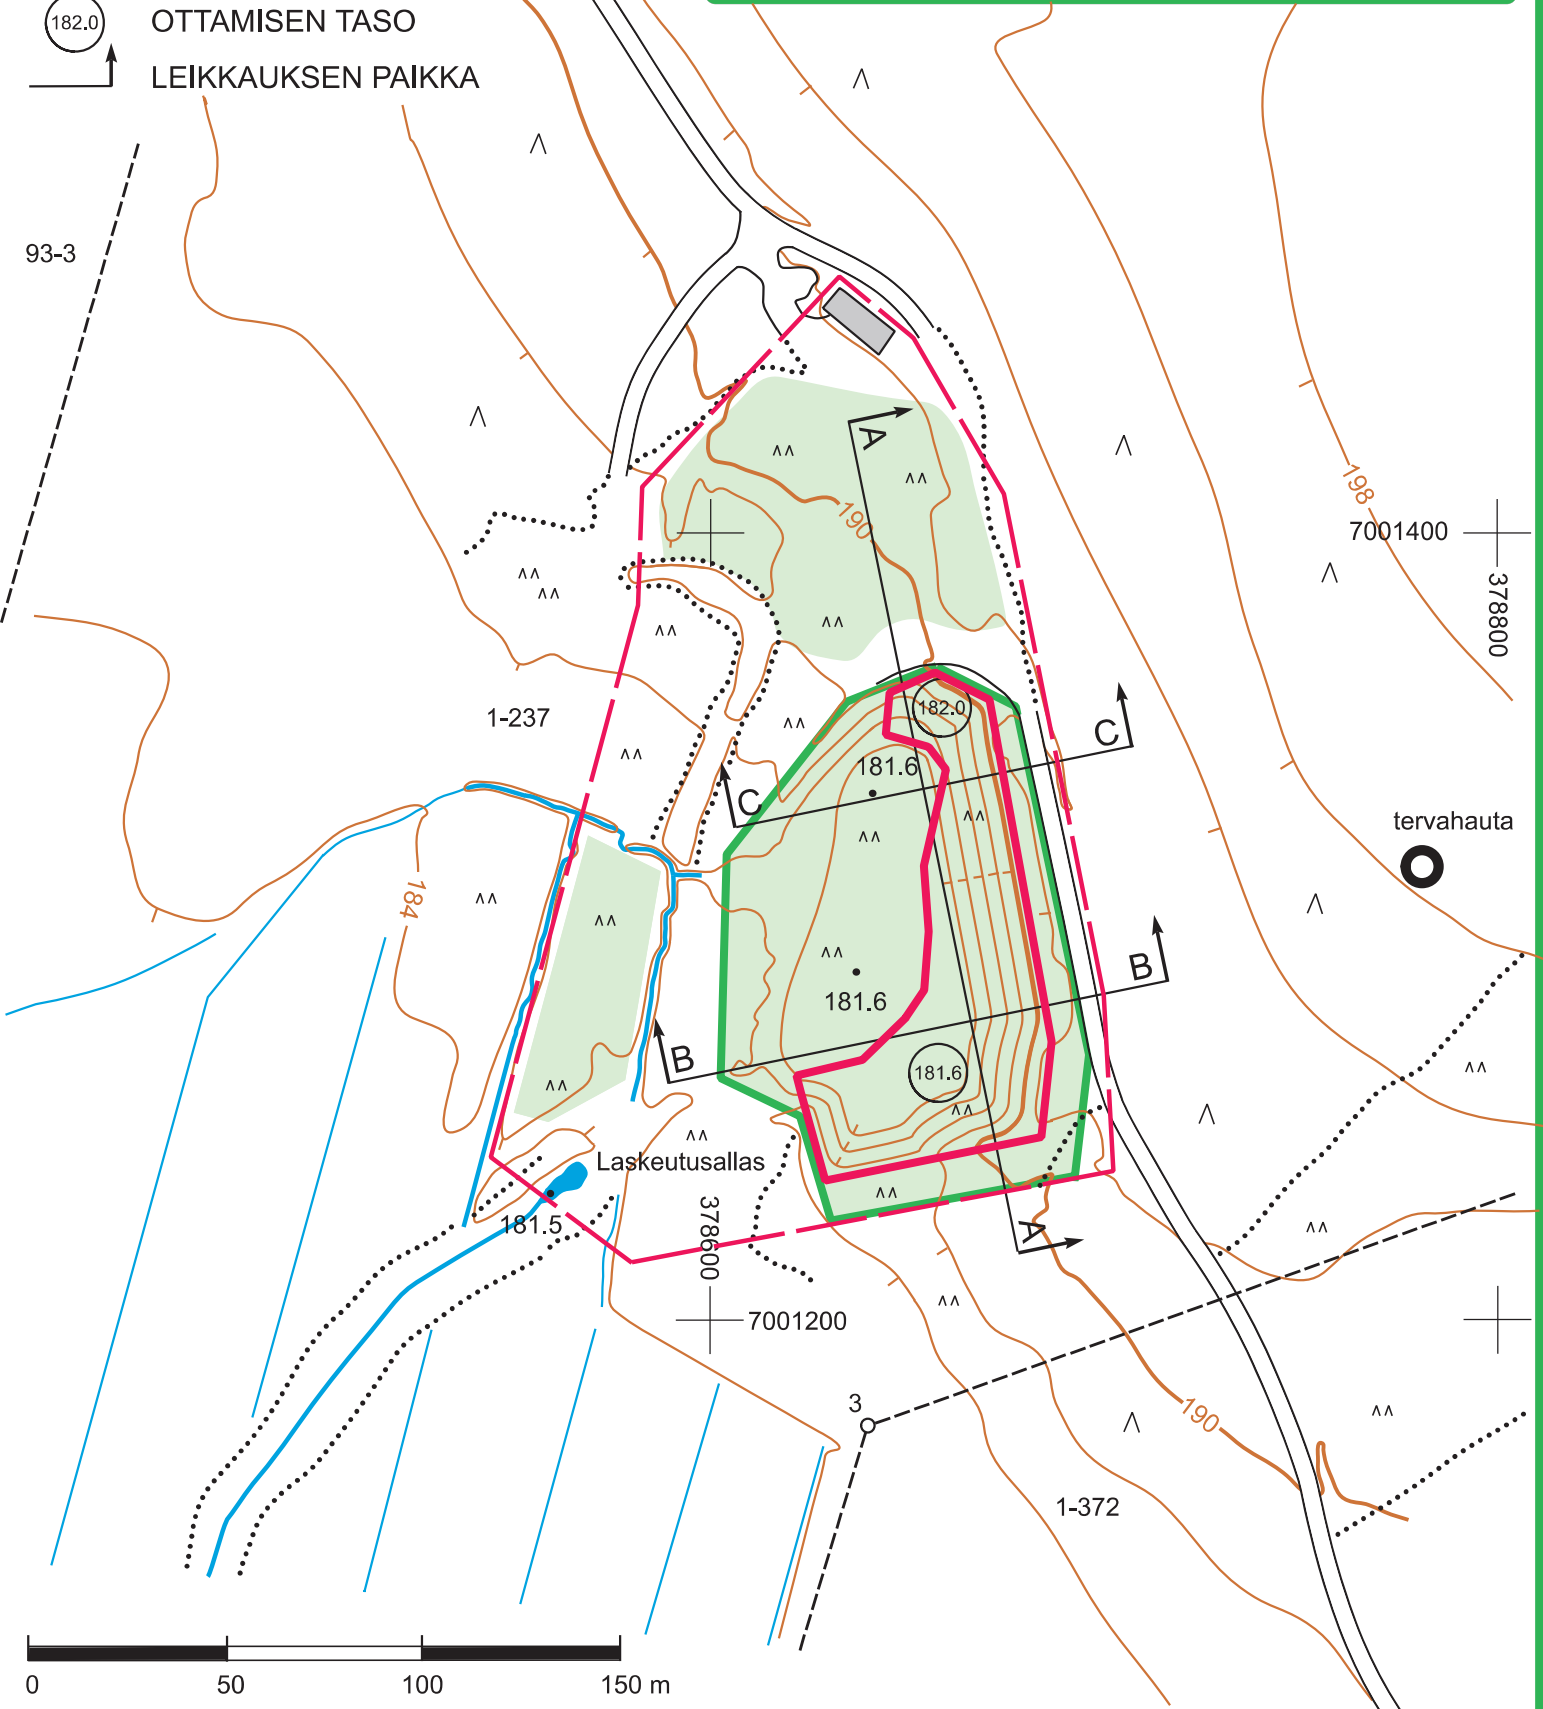

POHJAKARTTA 1:2000	Kartan tekijä	Äänekartta Ky 12 / 2025
KYYJÄRVEN KUNTA	Kartan laatimistapa	Maanmittauslaitos avoin aineisto dronemittaus 11 / 2025
POHJOISKANGAS 312-403-1-237	koordinaatisto korkeusjärjestelmä	Äänekartta Ky ETRS-TM35FIN N2000

Koordinaattilista    X            Y            Z  
 kp maalimerkki 7001309.73    378658.04    182.50