


Yleissilmäyskartta 1:100000



Ympäristökartta
1:10000

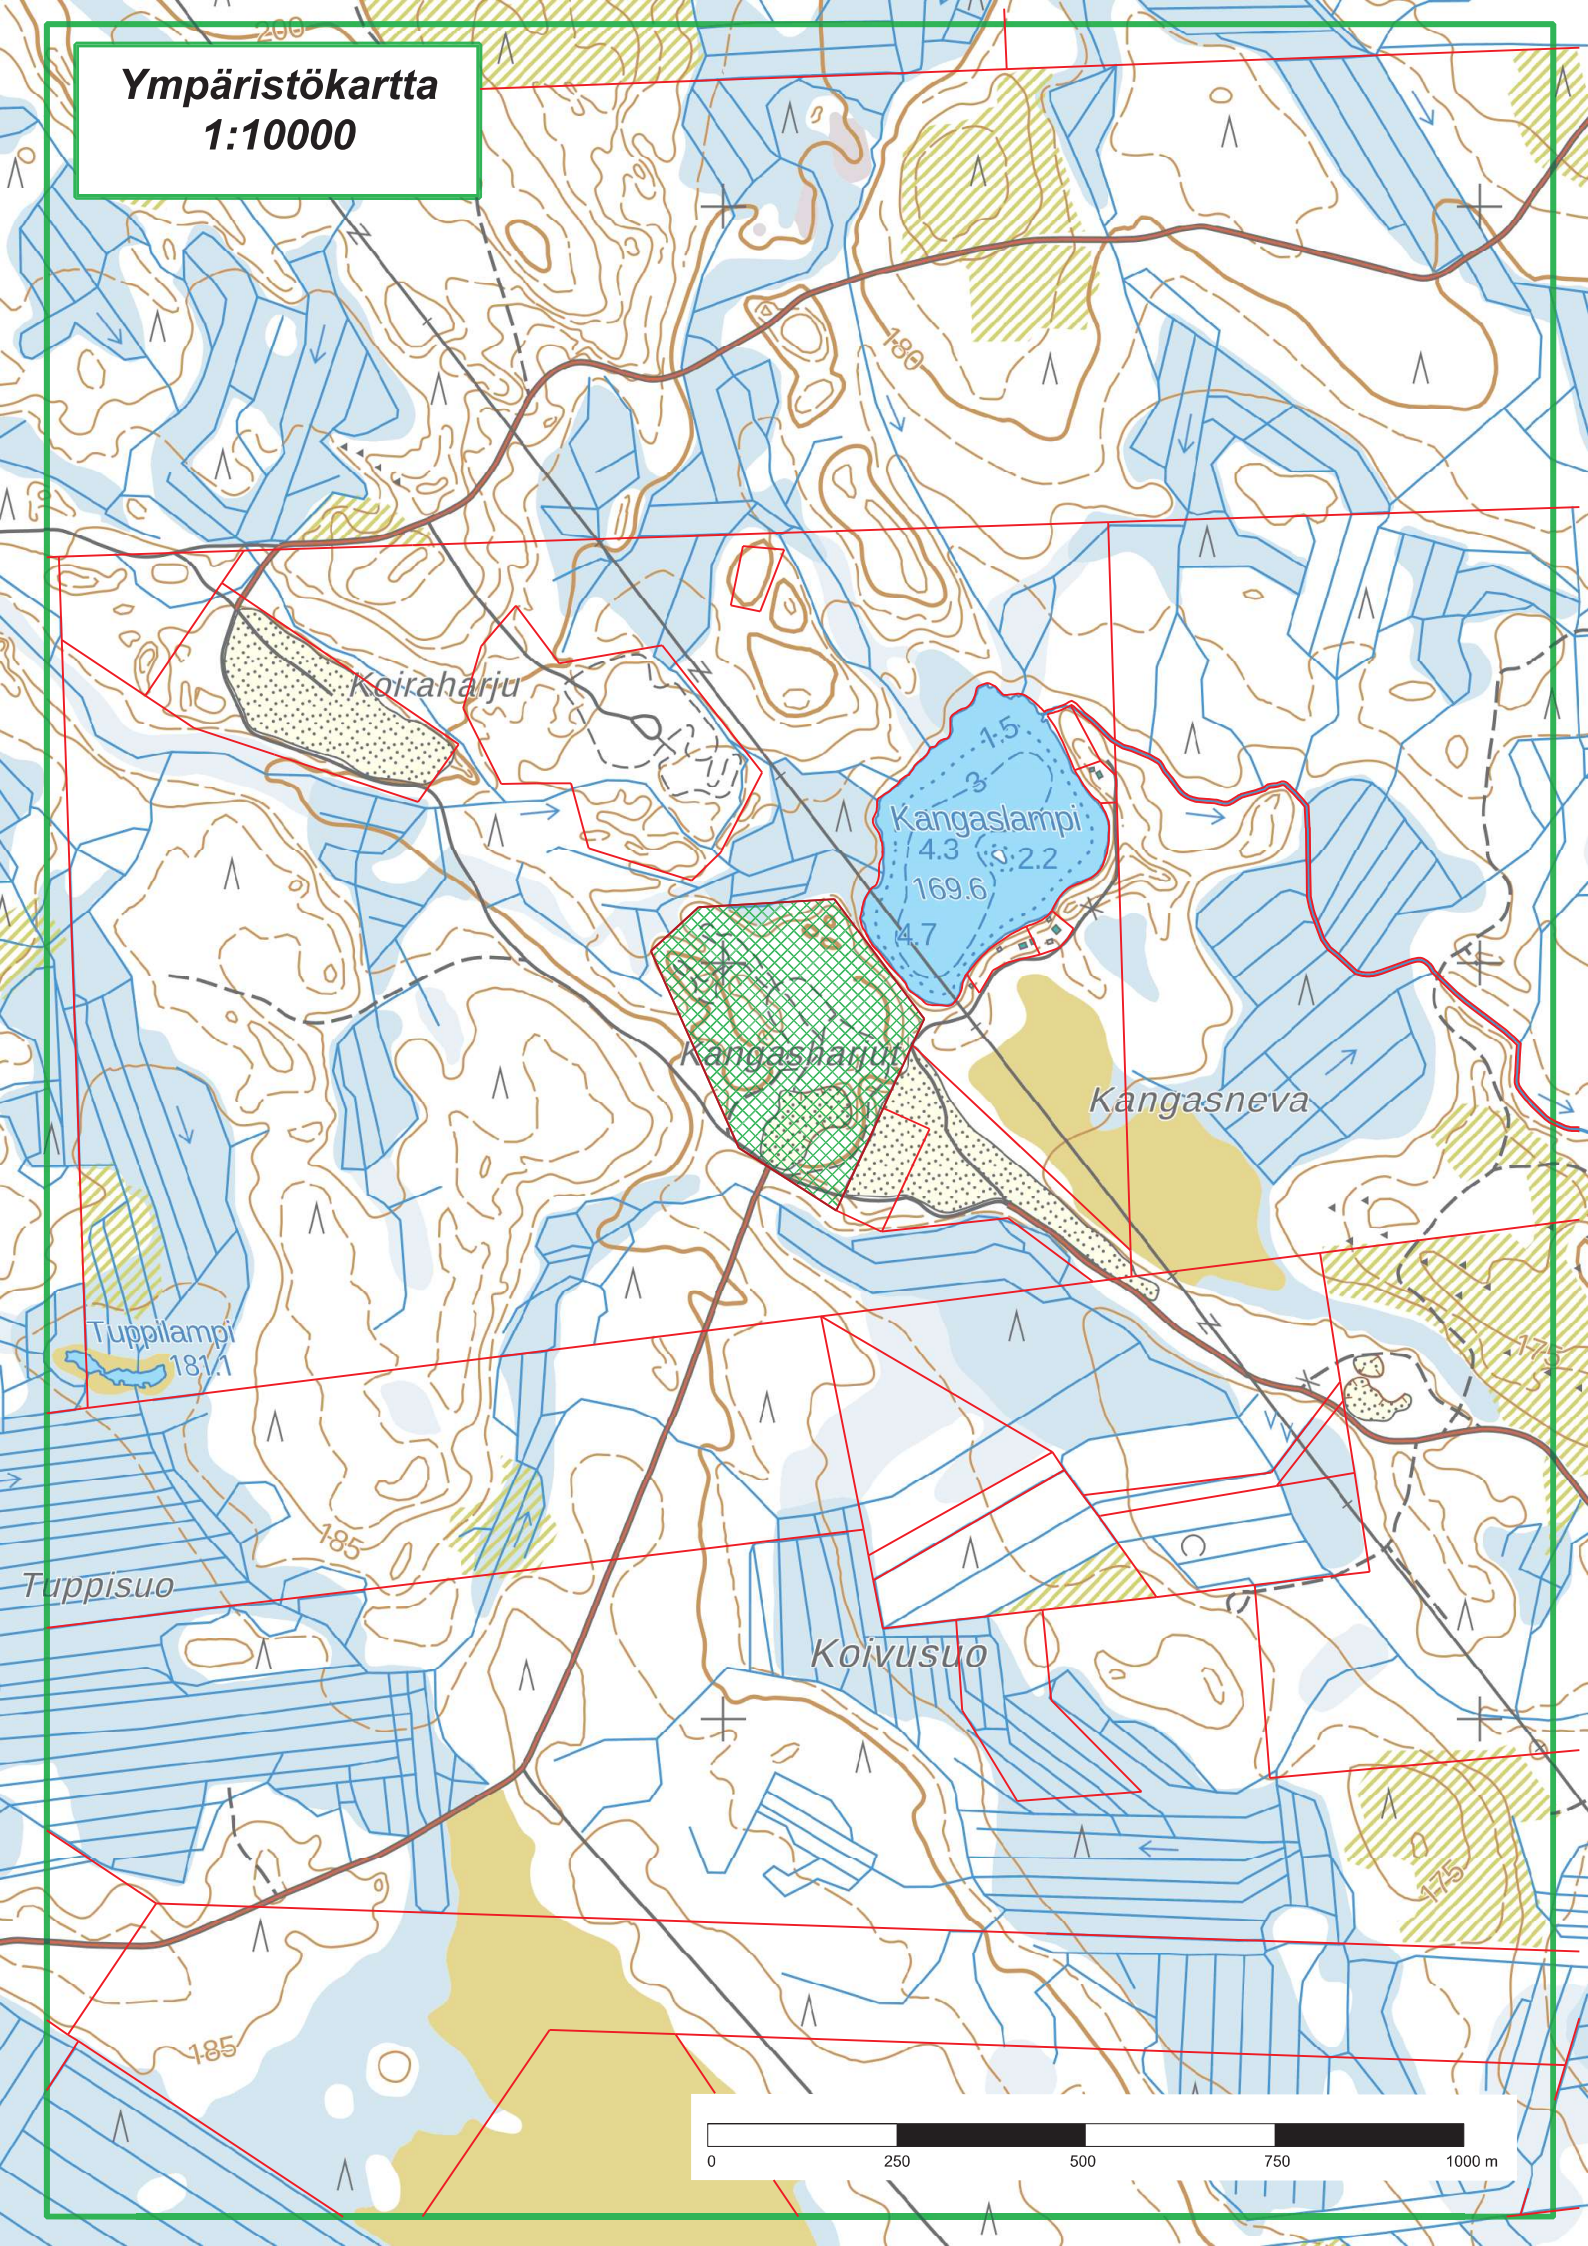

Koivaharju


Kangaslampi
1.5
3
4.3
2.2
169.6
4.7

Kangasneva

Koivusuo

Tuppilampi
181.1


Tuppiusuo

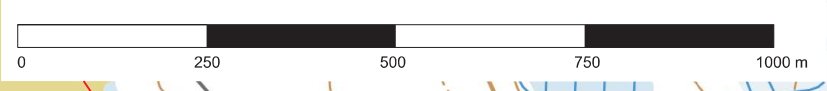

MAA-AINESTEN OTTAMISSUUNNITELMA 1:2000

KOORDINAATTILUETTELO

LAATU	N:O	X	Y	Z
pyykki 4	6957672.37	383149.42	173.57	
pyykki 5	6957925.47	383266.17	172.06	
pyykki 9	6957752.43	383019.03	176.12	
pyykki 8	6958012.32	382902.50	174.95	

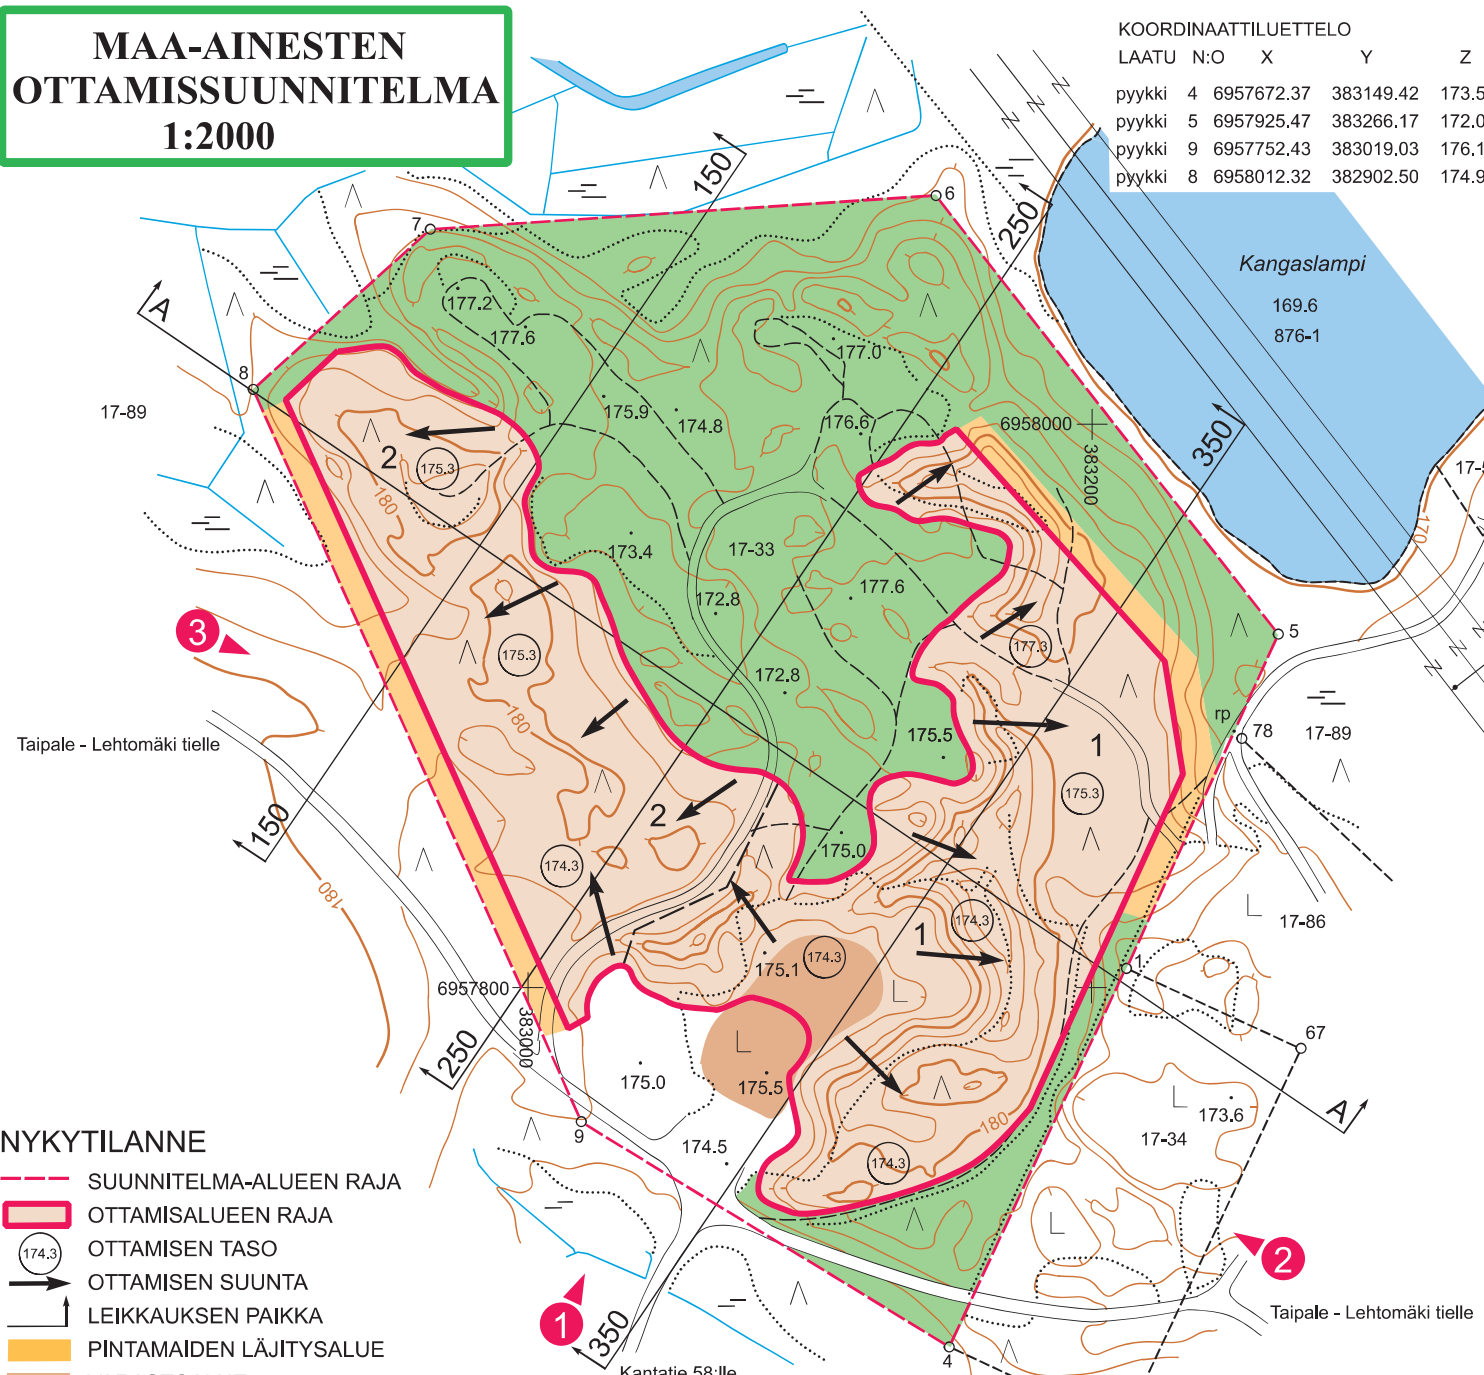


NYKYTILANNE

- SUUNNITELMA-ALUEEN RAJA
- OTTAMISALUEEN RAJA
- 174.3 OTTAMISEN TASO
- OTTAMISEN SUUNTA
- LEIKKAUKSEN PAIKKA
- PINTAMAIDEN LÄJITYSALUE
- VARASTOALUE
- METSÄTALOUS KÄYTTÖÖN JÄÄVÄ ALUE
- ▲ VALOKUVAN OTTOPAIKKA JA SUUNTA
- 1 VAIHEISTETUN OTON RAJA

POHJAKARTTA 1:2000	Kartan tekijä	Äänekartta Ky 4 / 2025
SAARIJÄRVEN KAUPUNKI	Kartan laatimistapa	maastokartoitus Äänekartta Ky 4 / 2025 MML, avoin aineisto
KANGASHARJUN SORA-ALUE KANGASHARJU 729-413-17-33	koordinaatisto	ETRS-TM35FIN
	korkeusjärjestelmä	N2000

MAA-AINESTEN OTTAMISSUUNNITELMA 1:2000

KOORDINAATTILUETTELO				
LAATU	N:O	X	Y	Z
pyykki	4	6957672.37	383149.42	173.57
pyykki	5	6957925.47	383266.17	172.06
pyykki	9	6957752.43	383019.03	176.12
pyykki	8	6958012.32	382902.50	174.95

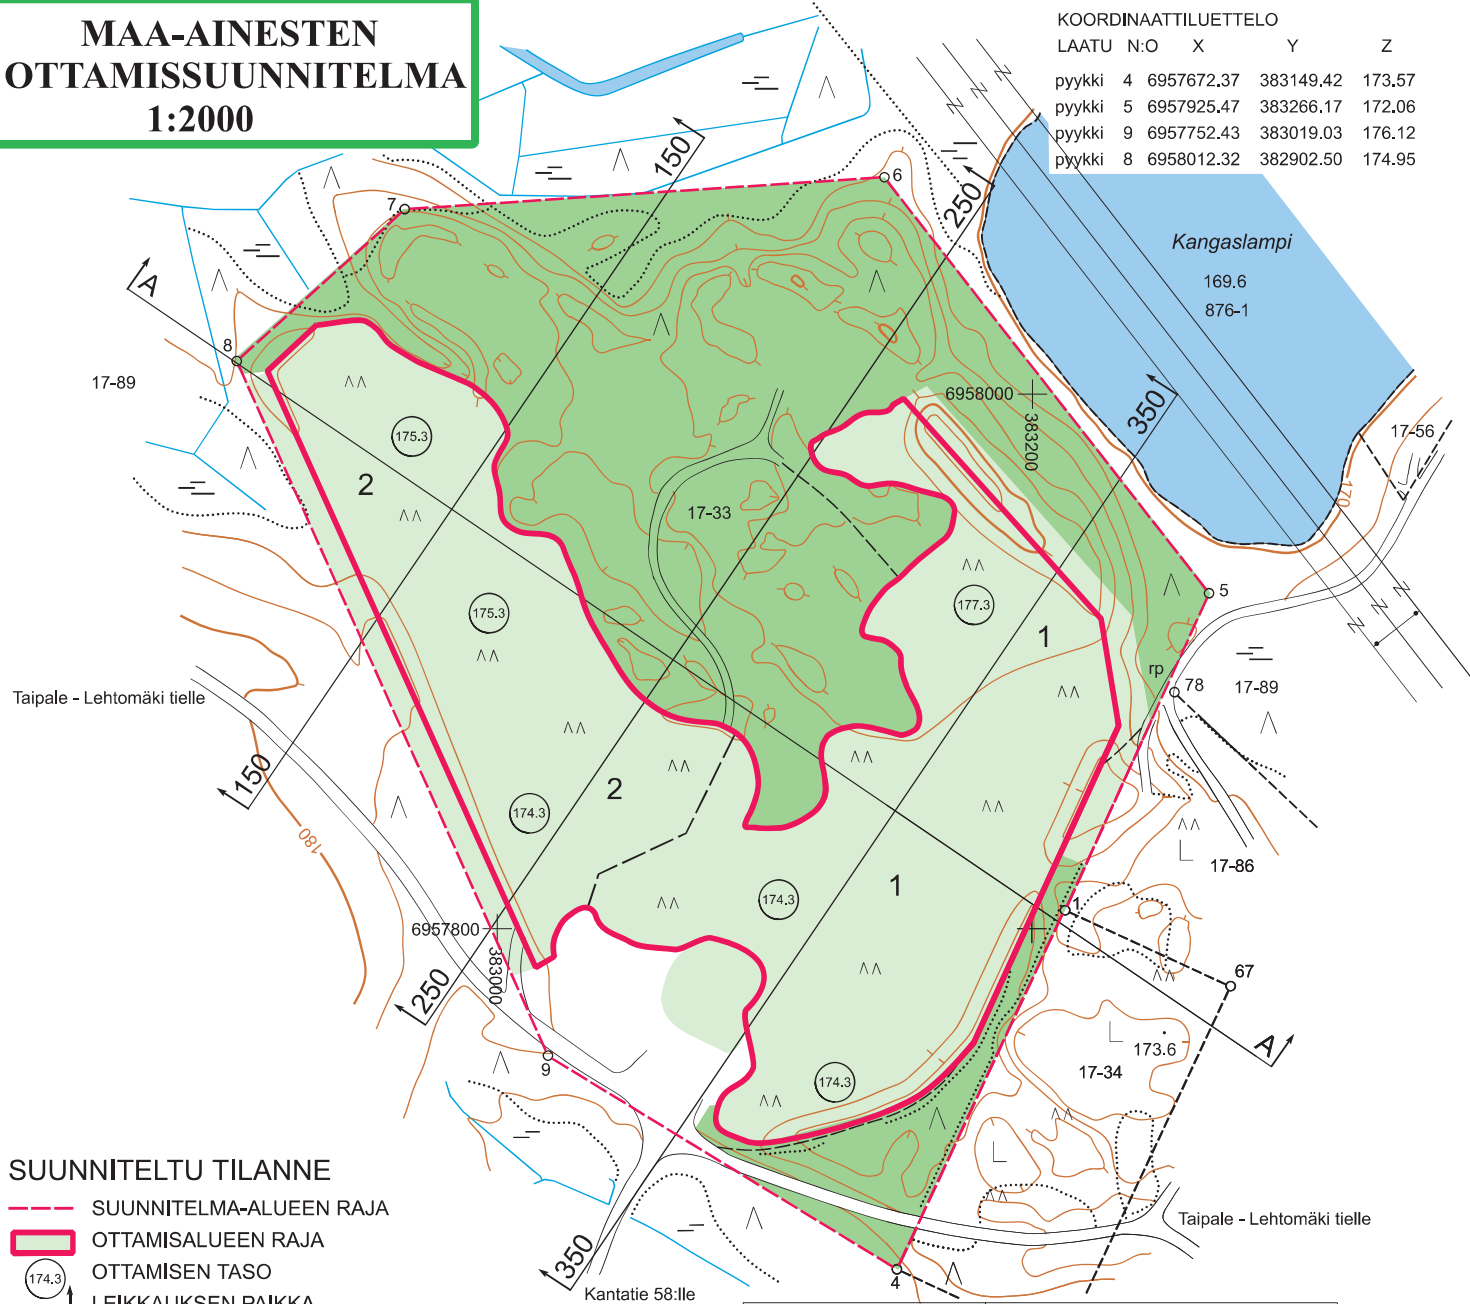


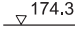

- SUUNNITELTU TILANNE**
- SUUNNITELMA-ALUEEN RAJA
 - OTTAMISALUEEN RAJA
 - 174.3 OTTAMISEN TASO
 - 174.3 LEIKKAUKSEN PAIKKA
 - METSÄTALOUS TILAAN JÄÄVÄ ALUE
 - VAIHEISTETUN OTON RAJA

POHJAKARTTA 1:2000	Kartan tekijä	Äänekartta Ky 4 / 2025
SAARIJÄRVEN KAUPUNKI	Kartan laatimistapa	maastokartoitus Äänekartta Ky 4 / 2025 MML, avoin aineisto
KANGASHARJUN SORA-ALUE KANGASHARJU 729-413-17-33	koordinaatisto korkeusjärjestelmä	ETRS-TM35FIN N2000

LEIKKAUKSET 1:1500 / Z 1:750

MERKINNÄT

- ↓ OTTAMISALUEEN RAJA
- ↓ KAIVUALUEEN RAJA

-  KAIVETTAVA ALUE
-  TÄYTETTÄVÄ ALUE
-  OTTAMISEN TASO
-  LUISKAN KALTEVUUS

