



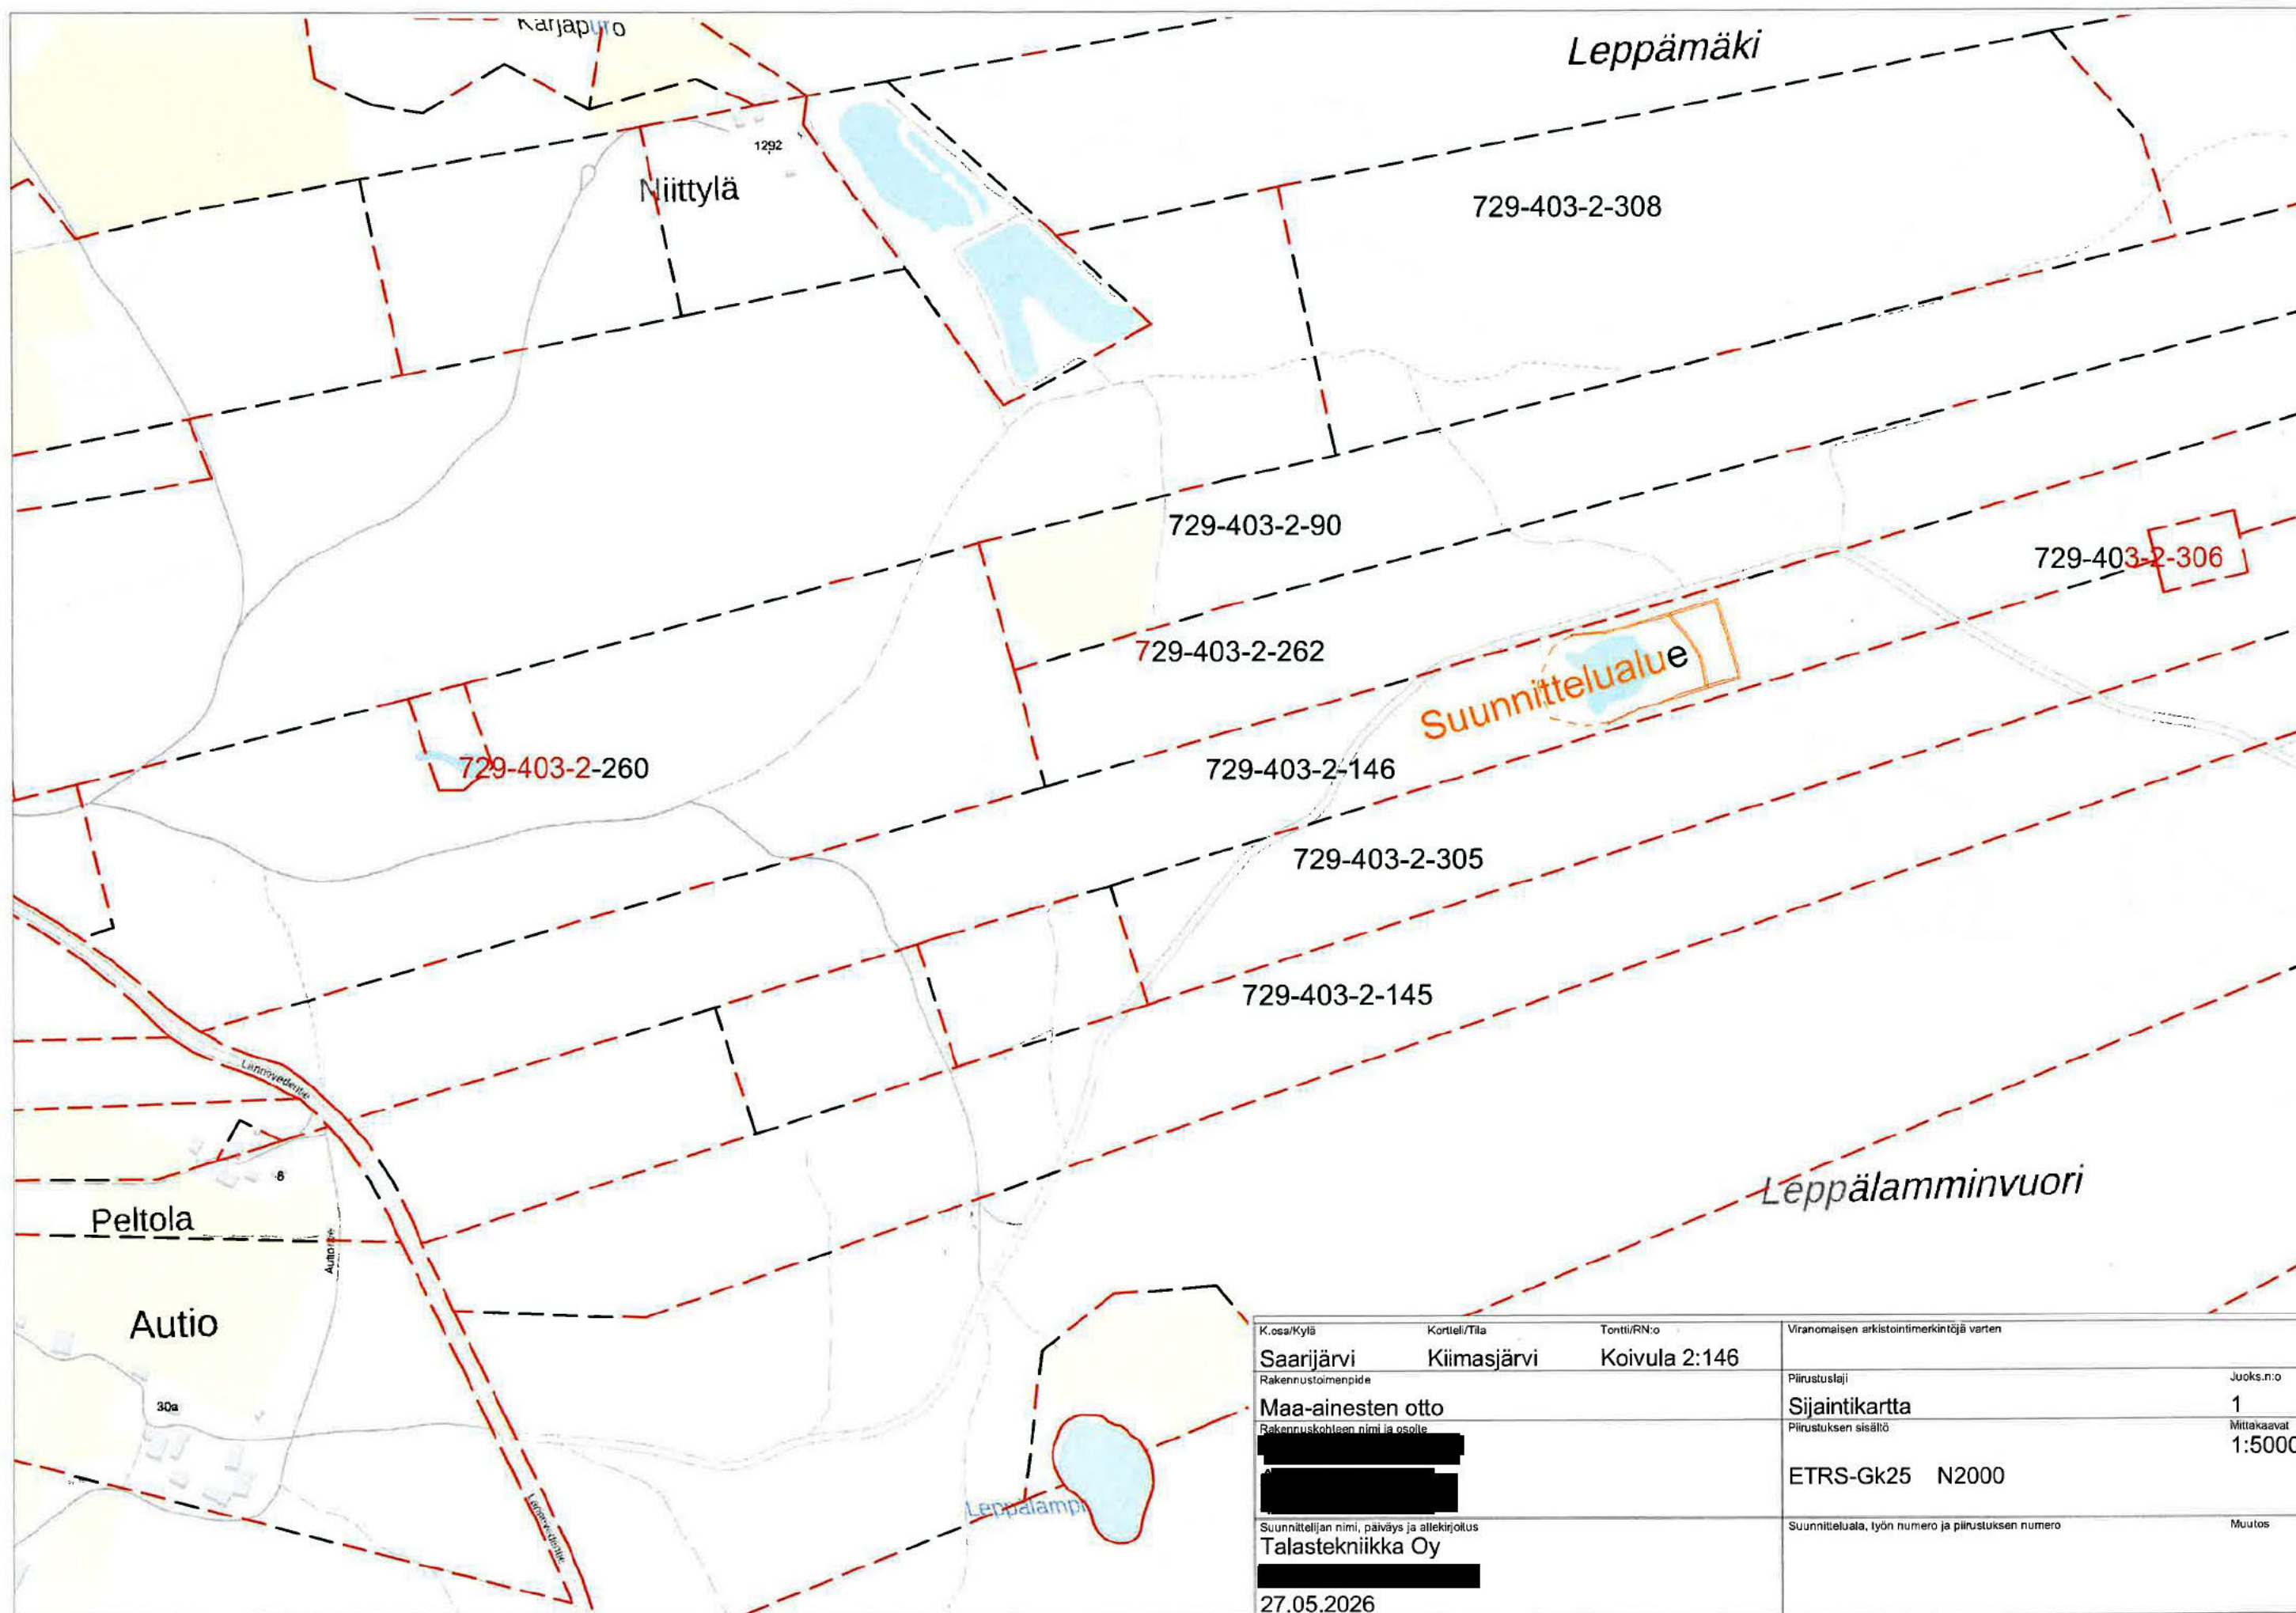


K.osa/Kylä	Korttel/Tila	Tontti/RN:o	Viranomaisen arkistointimerkintä varten	
Saarijärvi	Kiimasjärvi	Koivula 2:146	Piirustustyyppi	Juoks.n:o
Rakennustoimenpide			Sijaintikartta	1
Maa-ainesten otto			Piirustuksen sisältö	Mittakaavat
Rakennuskohteen nimi ja osoite			ETRS-Gk25 N2000	1:5000
Suunnittelijan nimi, päiväys ja allekirjoitus			Suunnitteluala, työn numero ja piirustuksen numero	Muutos
Talastekniikka Oy				
27.05.2026				

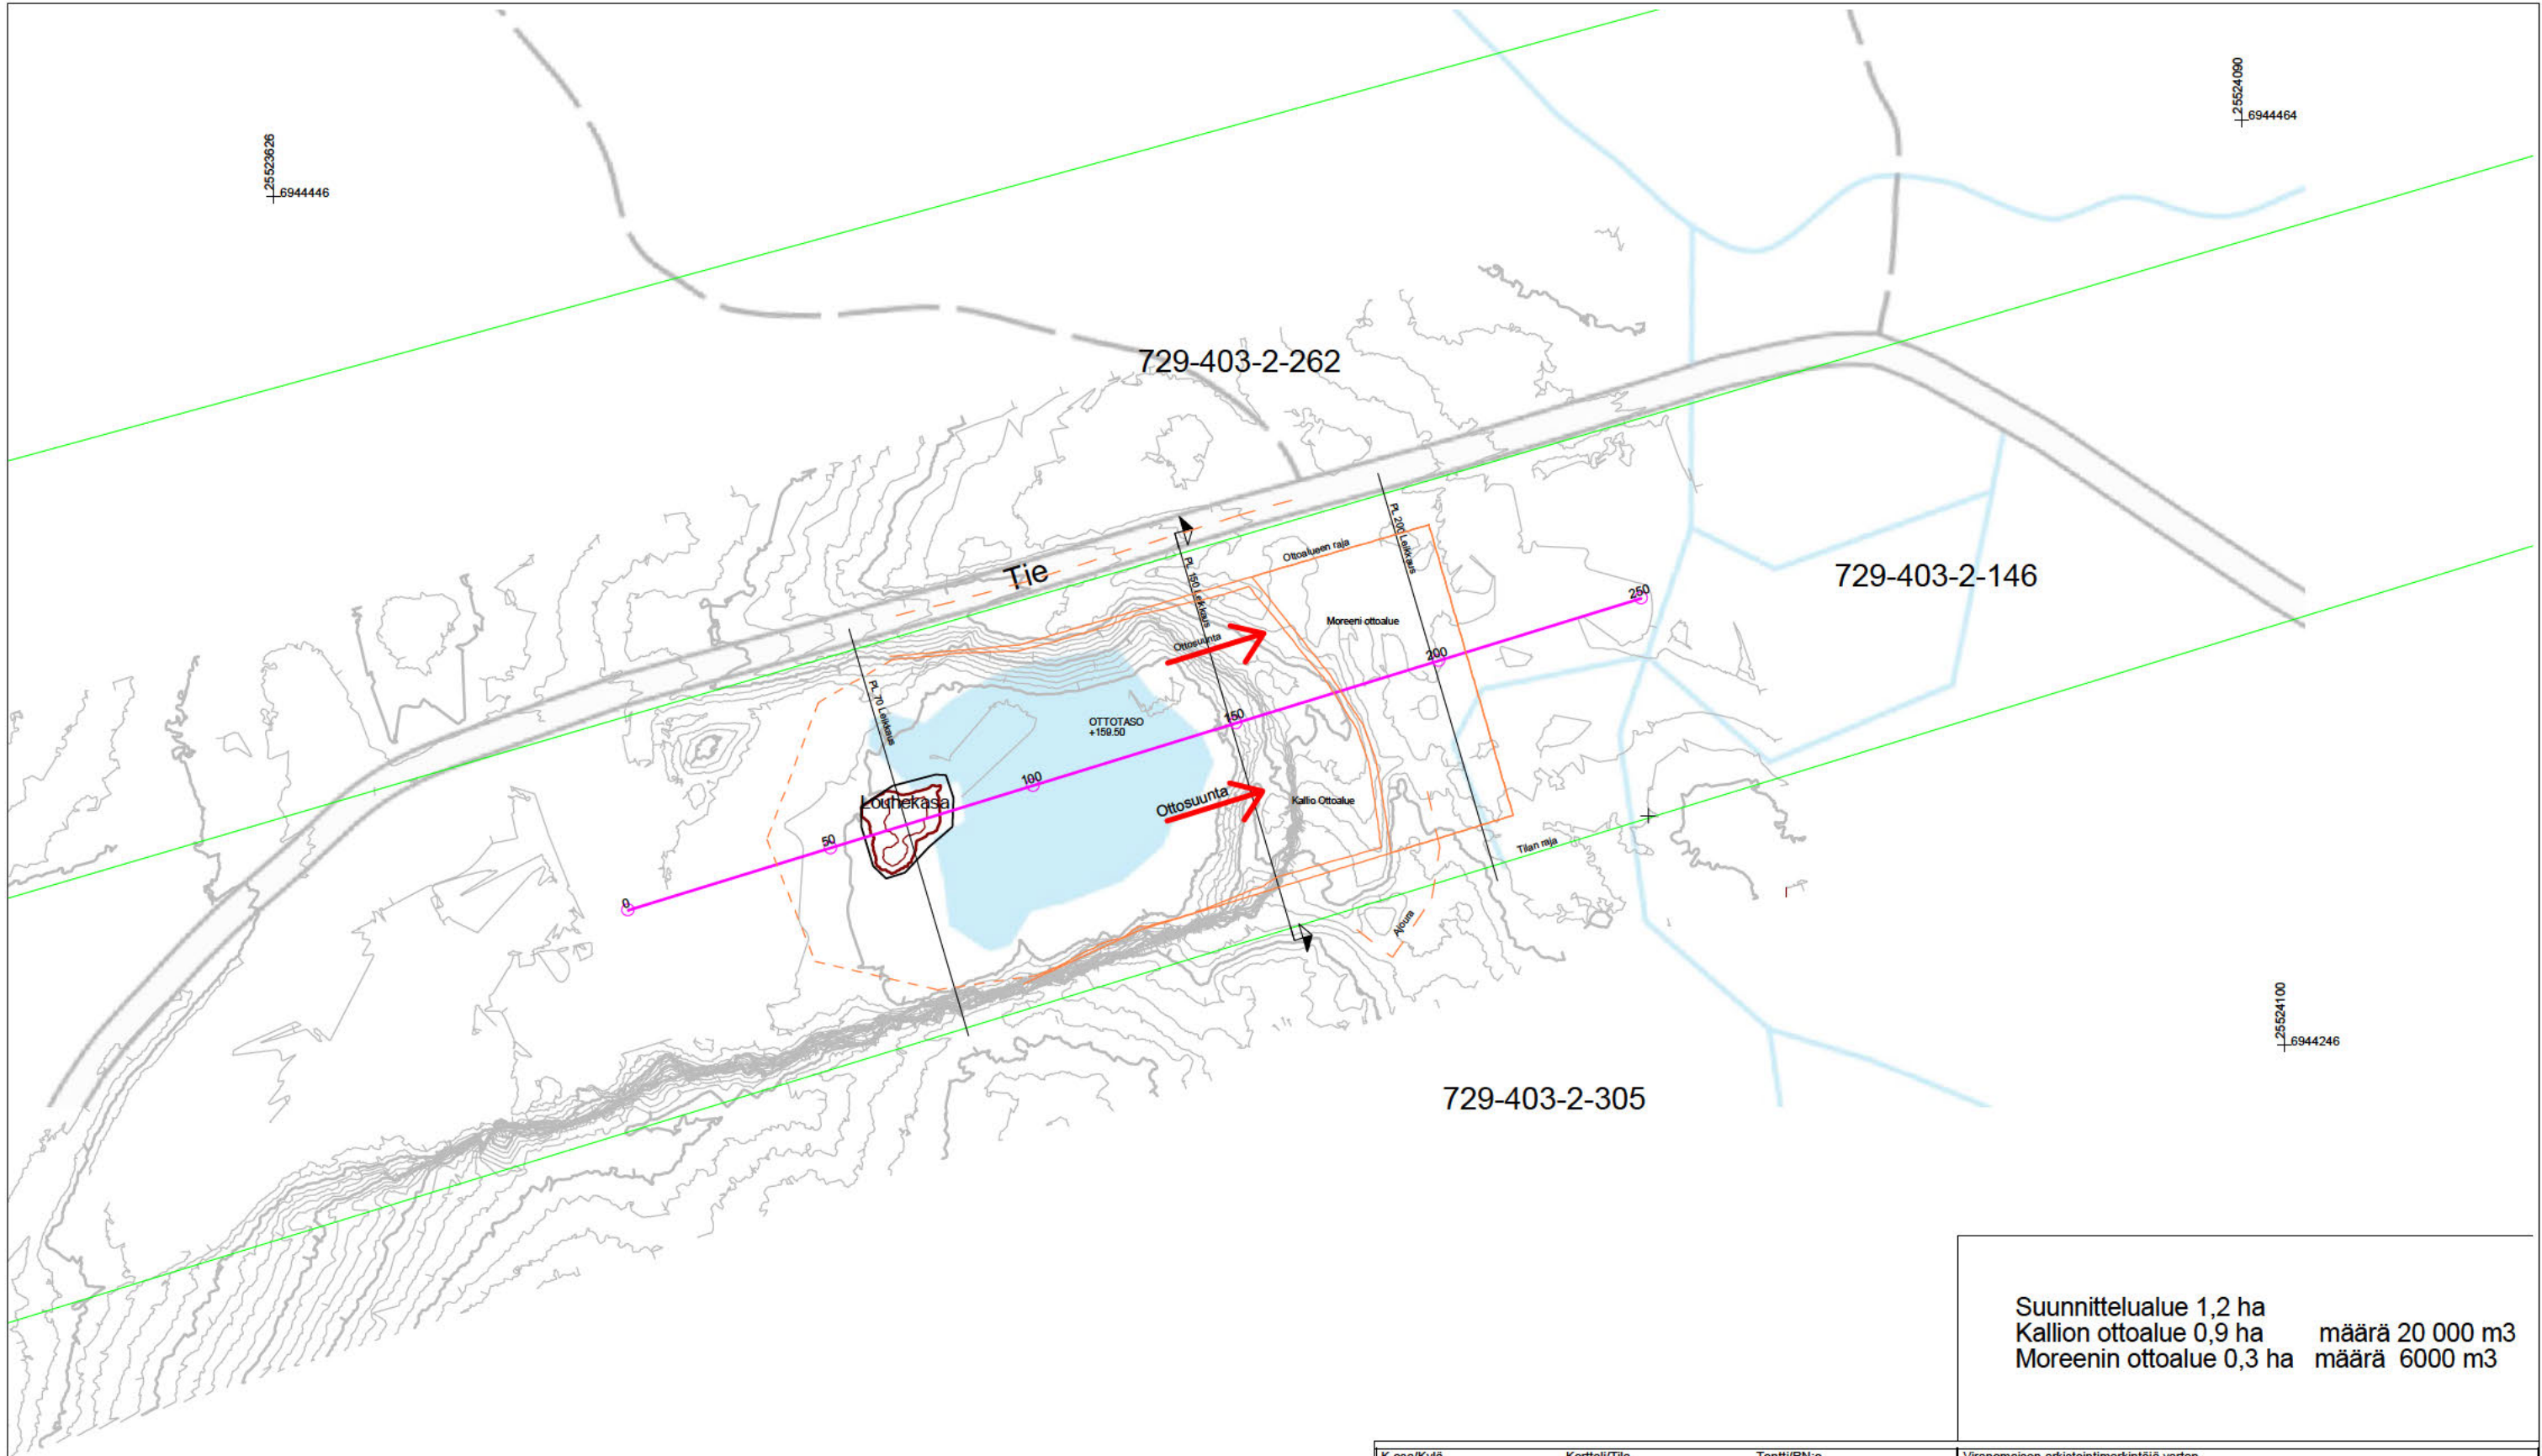

Suunnittelualue 1,2 ha
Kallion ottoalue 0,9 ha määrä 20 000 m3
Moreenin ottoalue 0,3 ha määrä 6000 m3

K.osa/Kylä	Kortti/Tila	Tontti/RN:o	Viranomaisen arkistointimerkintöjä varten	
Saarijärvi	Kiimasjärvi	Koivula 2:146		
Rakennustoimenpide			Piirustuslaji	Juoks.n:o
Maa-ainesten otto			Suunnitelmakartta	1
Rakennuskohteen nimi ja osoite			Piirustuksen sisältö	Mittakaavat
			ETRS-Gk25 N2000	1:500
Suunnittelijan nimi, päiväys ja allekirjoitus			Suunnitteluala, työn numero ja piirustuksen numero	
Talastekniikka Oy			Muutos	
27.05.2026				

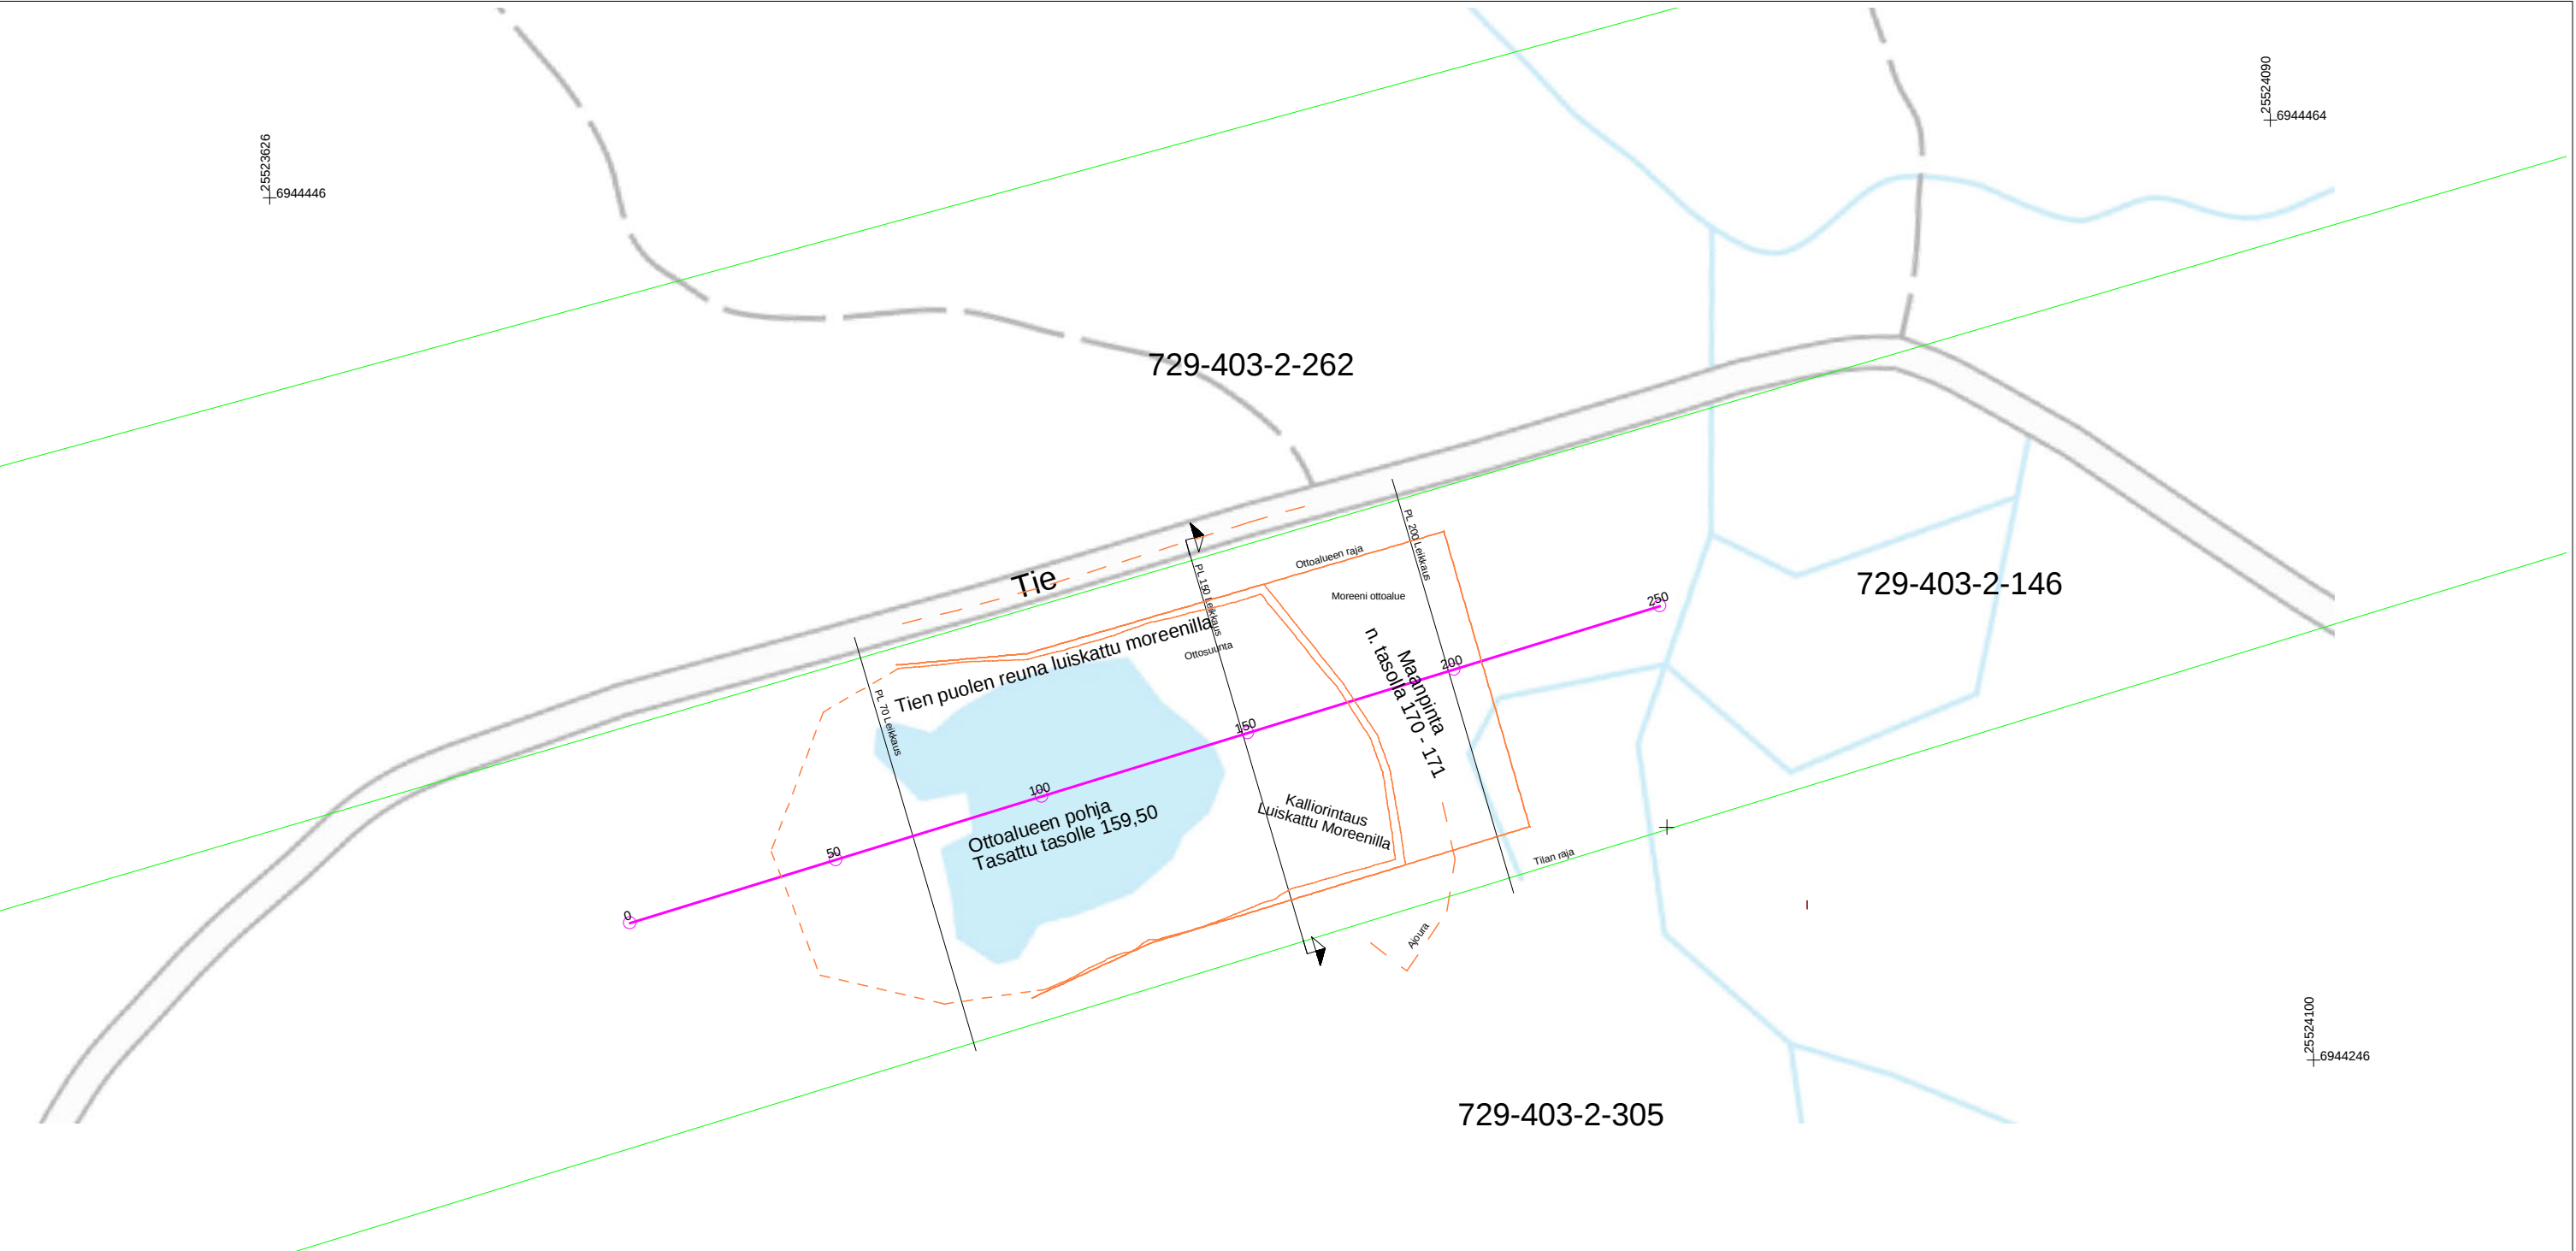


Suunnittelualue 1,2 ha
Kallion ottoalue 0,9 ha määrä 20 000 m3
Moreenin ottoalue 0,3 ha määrä 6000 m3

K.osa/Kylä	Kortteli/Tila	Tontti/RN:o	Viranomaisen arkistointimerkintöjä varten	
Saarijärvi	Kiimasjärvi	Koivula 2:146		
Rakennustoimenpide			Piirustustyyppi	Juoks.n:o
Maa-ainesten otto			Lopputilannekartta	1
Rakennuskohteen nimi ja osoite			Piirustuksen sisältö	Mittakaavat
[REDACTED]			ETRS-Gk25 N2000	1:500
Suunnittelijan nimi, päiväys ja allekirjoitus			Suunnitteluala, työn numero ja piirustuksen numero	Muutos
Talastekniikka Oy				
[REDACTED]				
27.05.2026				




K.osa/Kylä	Kortteli/Tila	Tonnti/RN:o	Viranomaisen arkistointimerkintöjä varten	
Saarijärvi	Kiimasjärvi	Koivula 2:146		
Rakennustoimenpide			Piirustustyyppi	Juoks.n:o
Maa-ainesten otto			Pituusleikkaus	1
Rakennuskohteen nimi ja osoite			Piirustuksen sisältö	Mittakaavat
[REDACTED]			ETRS-Gk25 N2000	1:750
Suunnittelijan nimi, päiväys ja allekirjoitus			Suunnitteluala, työn numero ja piirustuksen numero	Muutos
Talastekniikka Oy				
[REDACTED]				
27.05.2026				

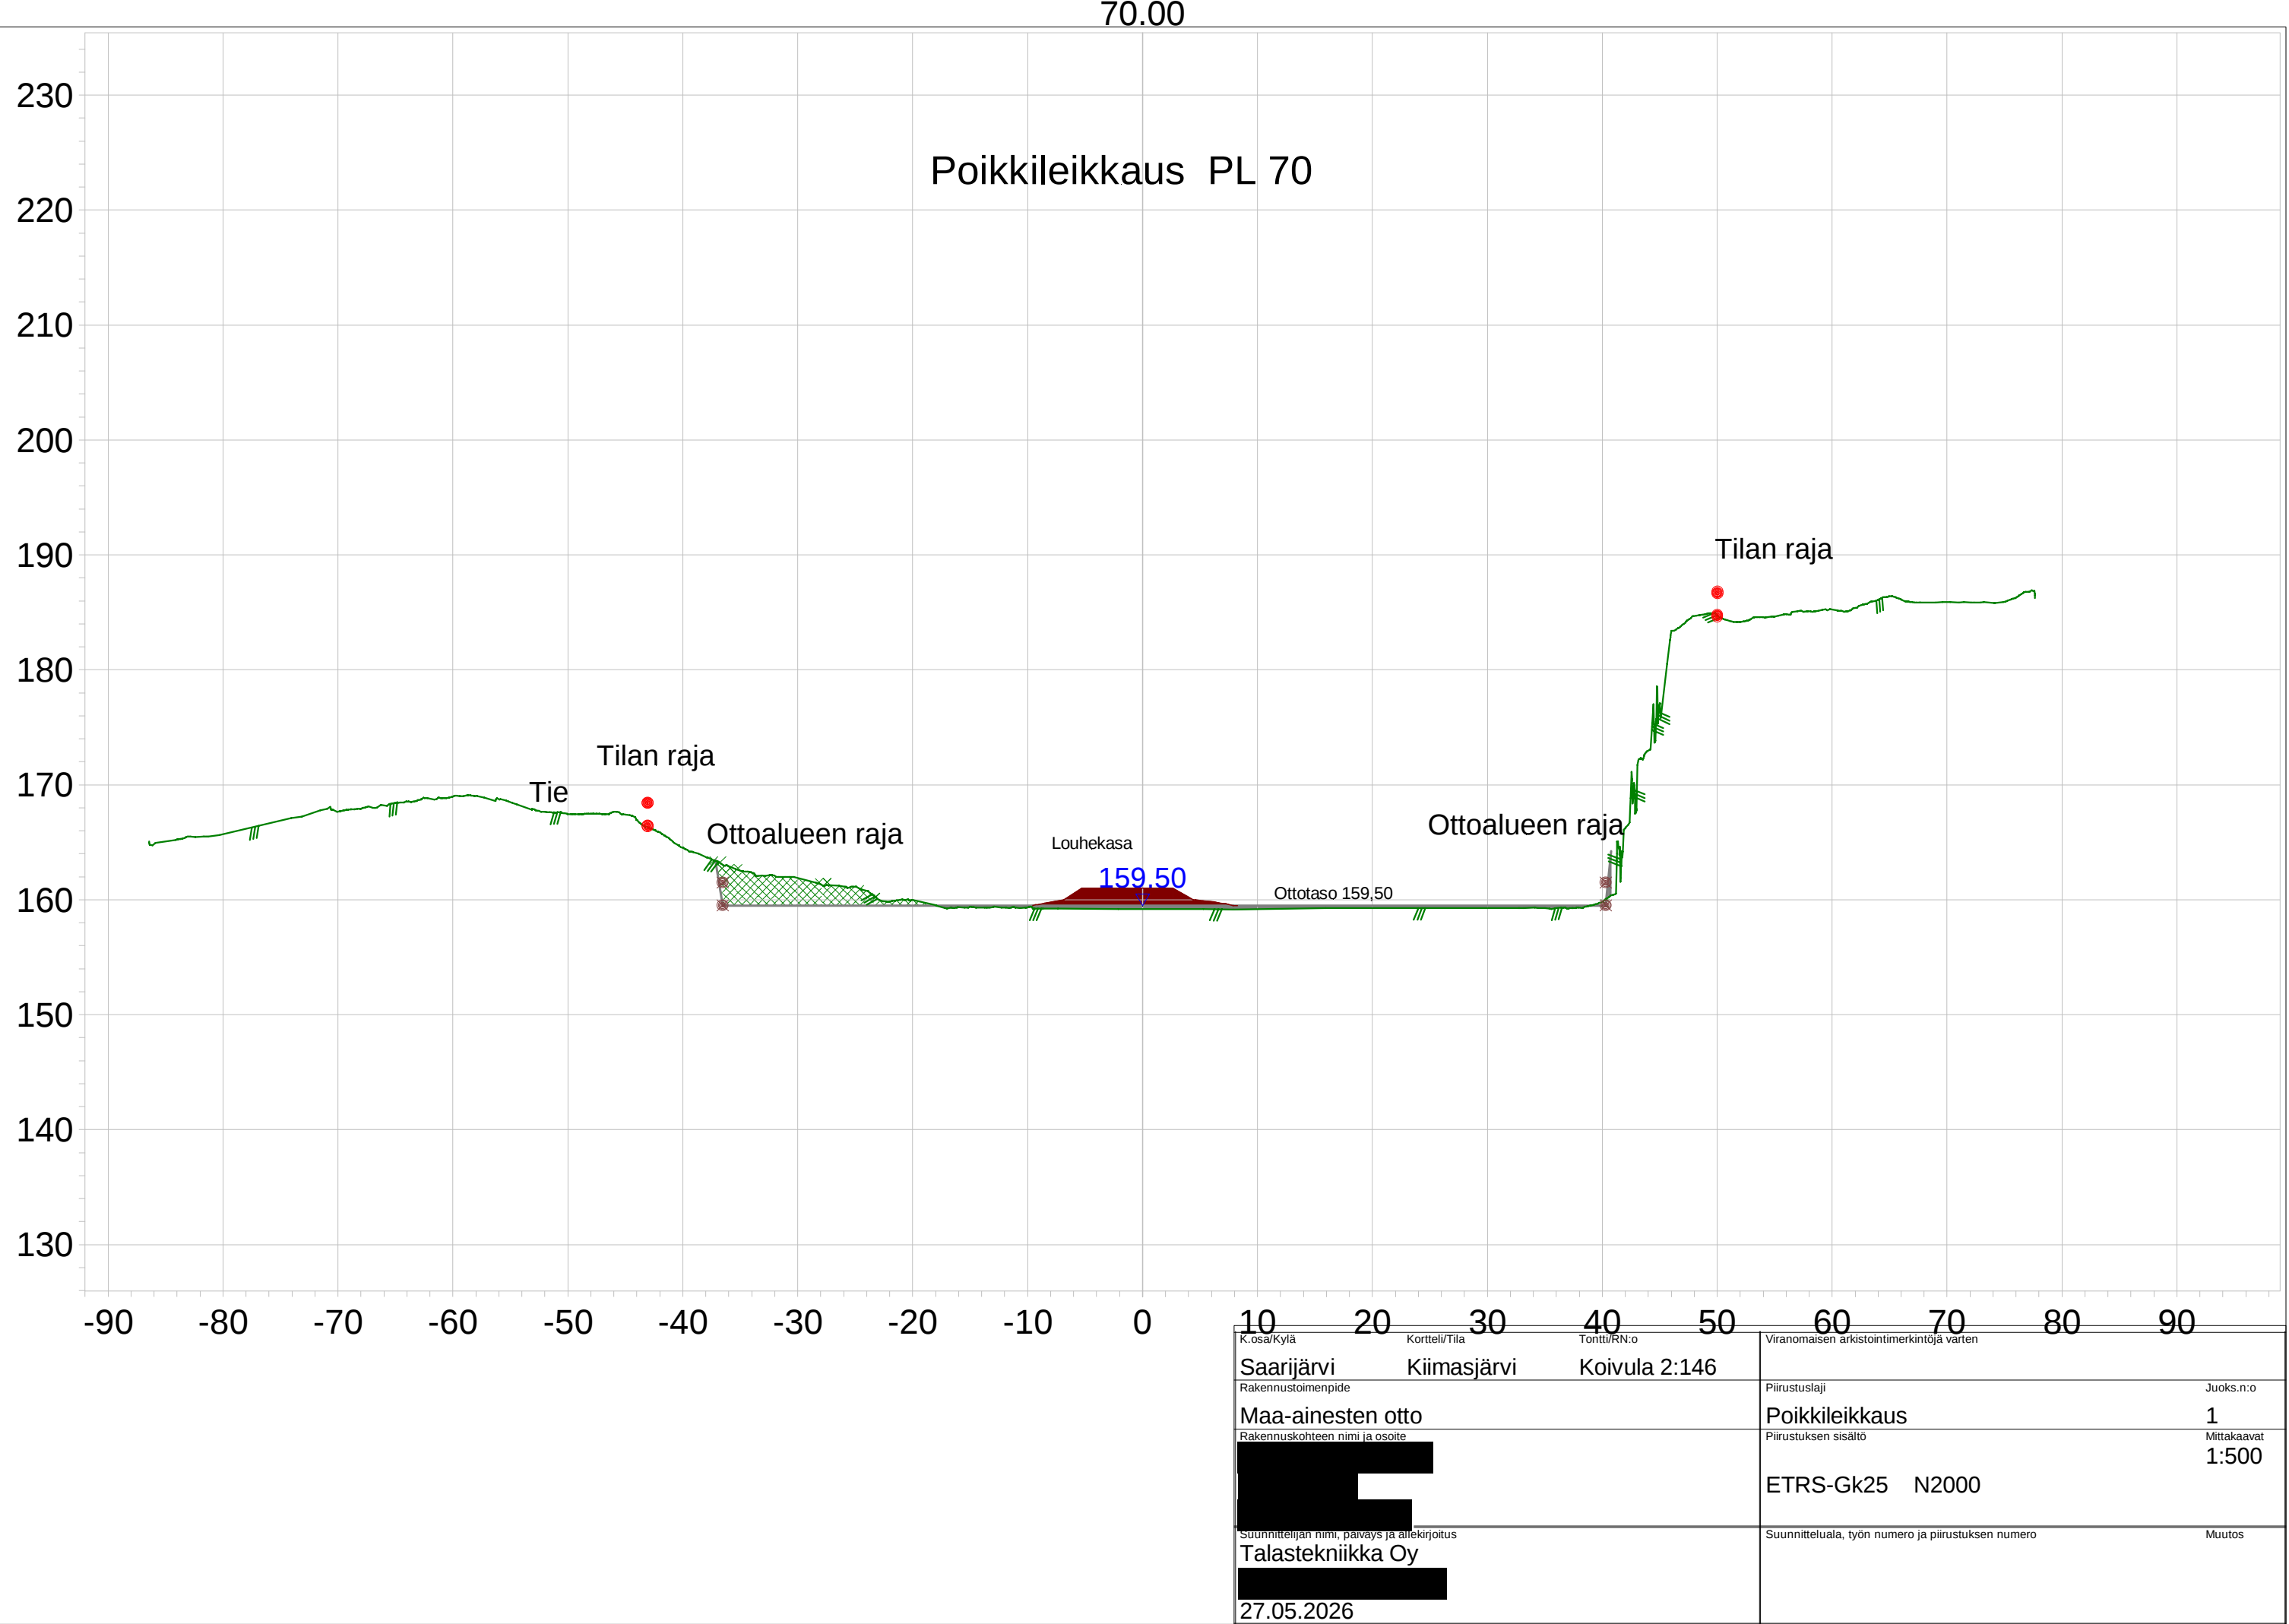

K.osa/Kylä	Kortteli/Tila	Tontti/RN:o	Viranomaisen arkistointimerkintöjä varten
Saarijärvi	Kiimasjärvi	Koivula 2:146	
Rakennustoimenpide			Piirustuslaji
Maa-ainesten otto			Poikkileikkaus
Rakennuskohteen nimi ja osoite			Piirustuksen sisältö
Suunnittelijan nimi, päiväys ja allekirjoitus			Suunnitteluala, työn numero ja piirustuksen numero
Talastekniikka Oy			
27.05.2026			

150.00

Poikkileikkaus PL 150

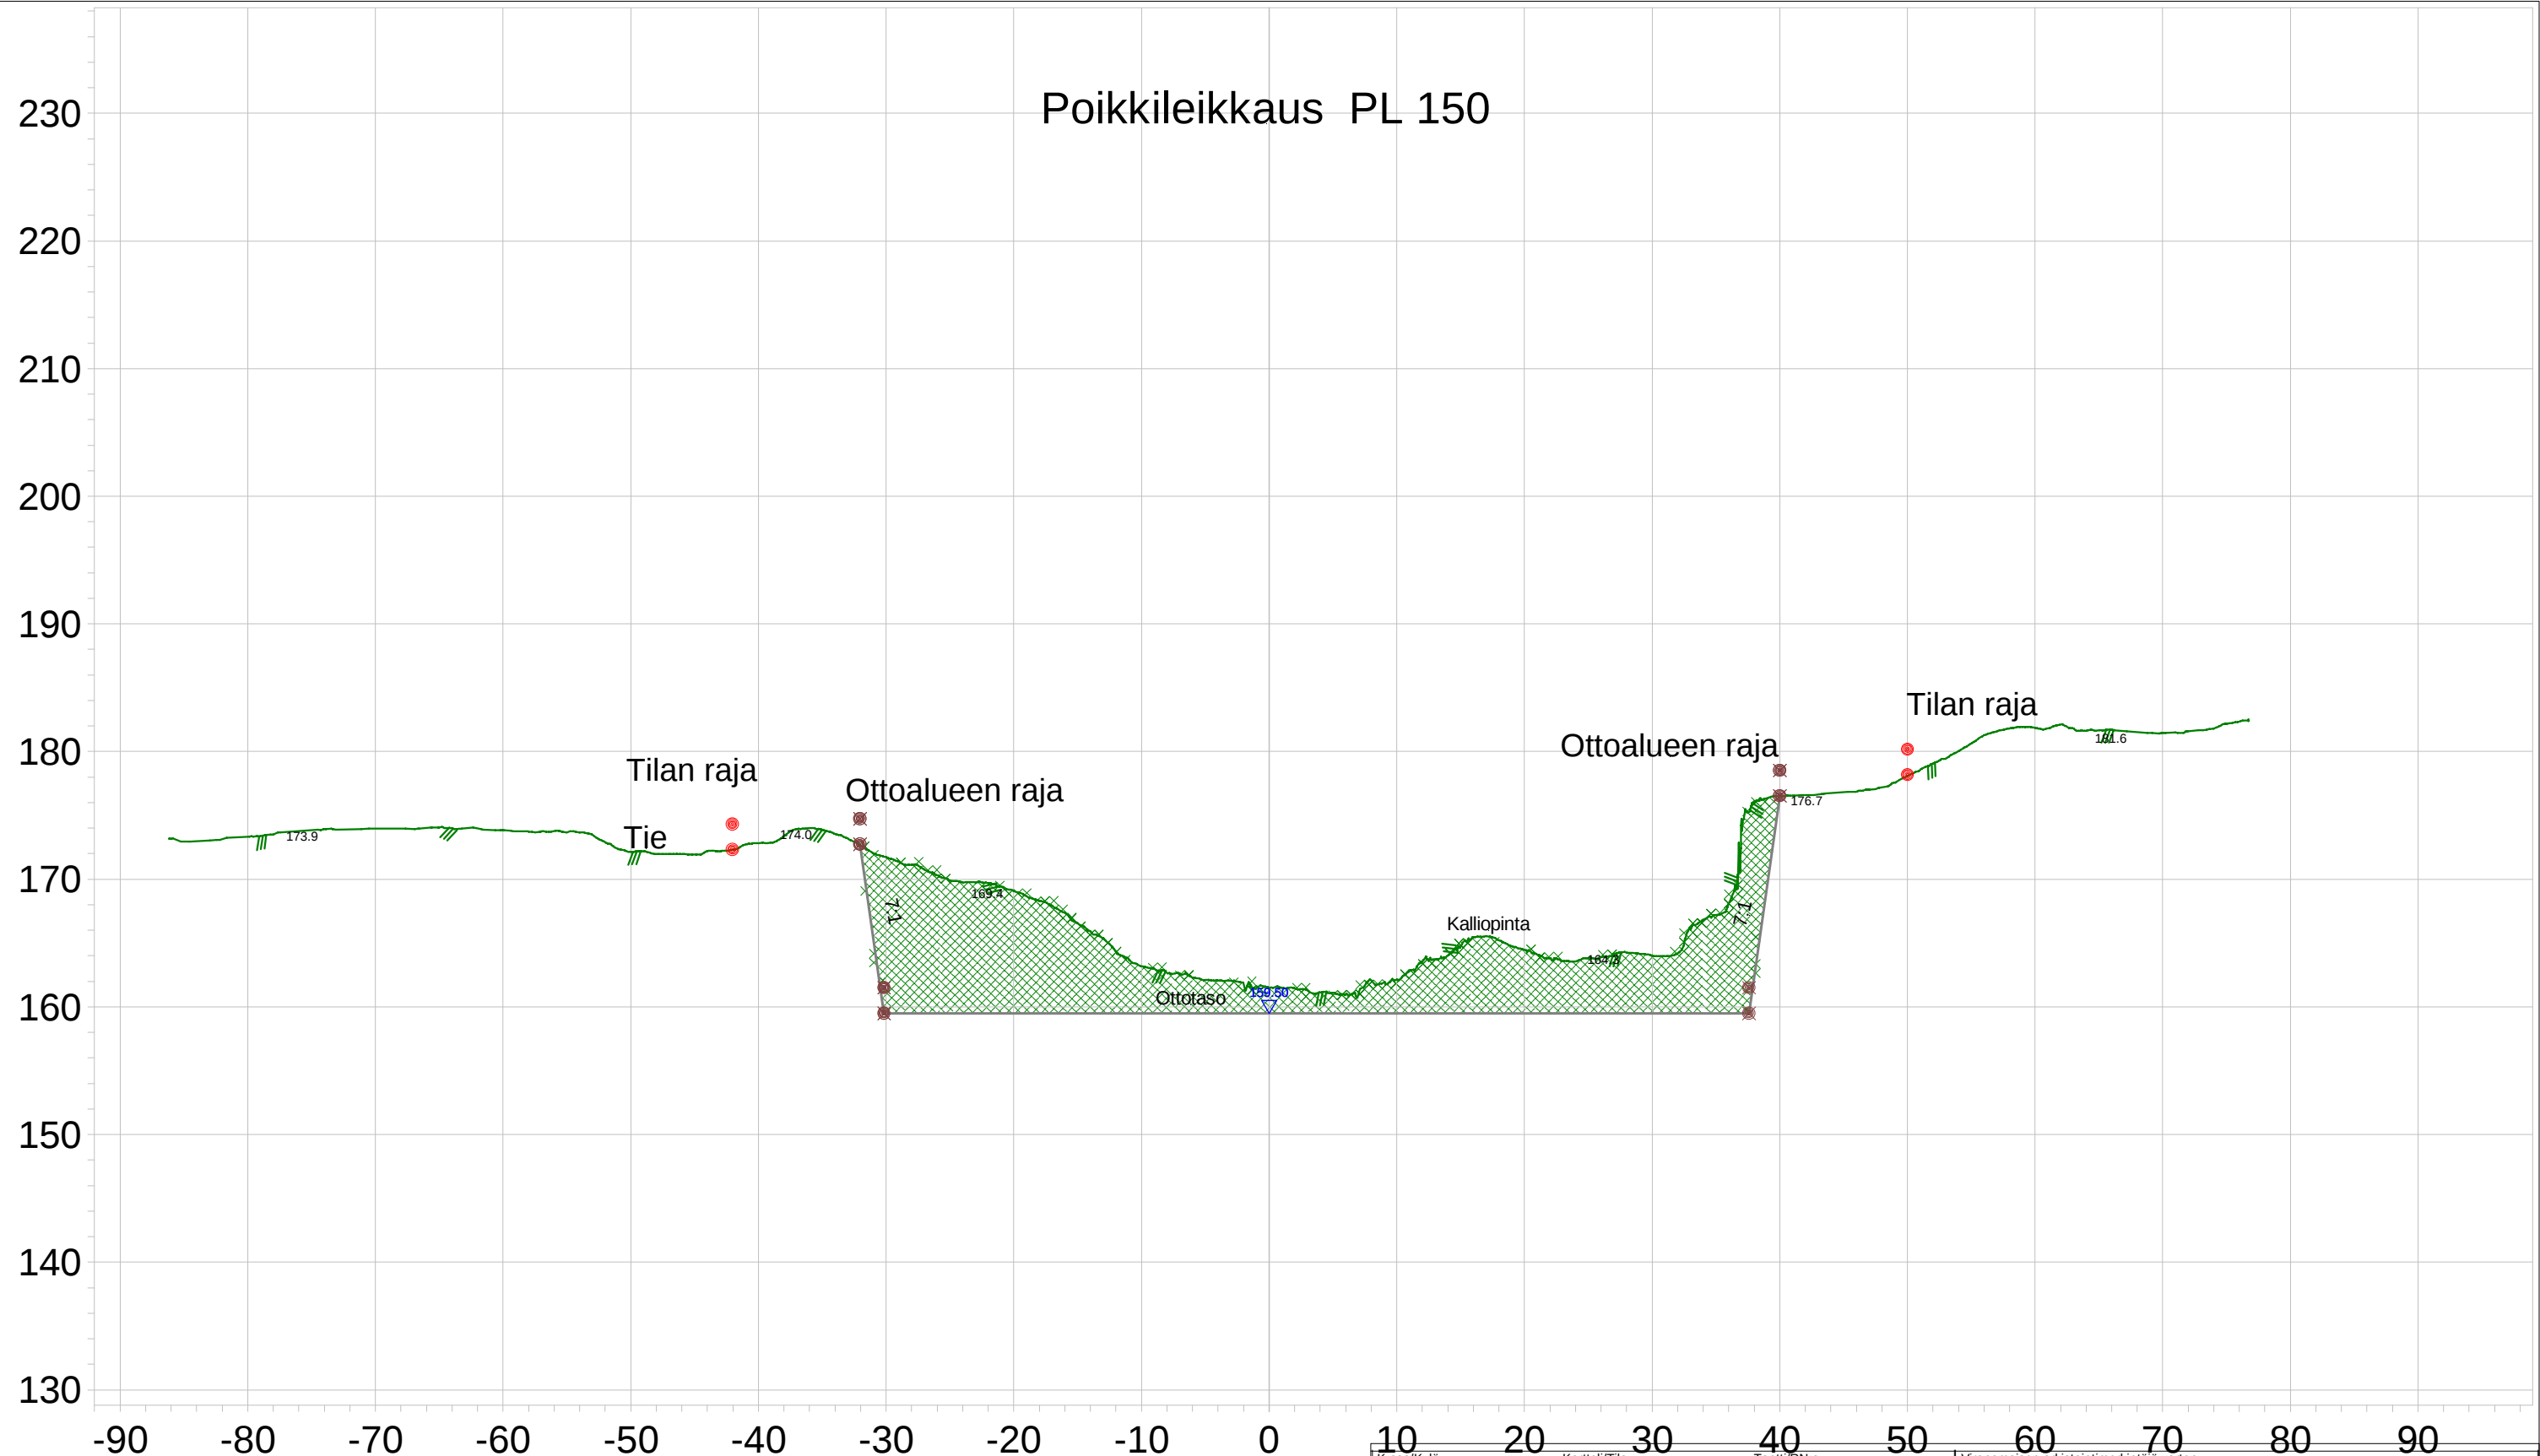

K.osa/Kylä	Korttel/Tila	Tontti/RN:o	Viranomaisen arkistointimerkintöjä varten	
Saarijärvi	Kiimasjärvi	Koivula 2:146		
Rakennustoimenpide			Piirustustyyppi	Juoks.n:o
Maa-ainesten otto			Poikkileikkaus	1
Rakennuskohteen nimi ja osoite			Piirustuksen sisältö	Mittakaavat
				1:500
			ETRS-Gk25 N2000	
Suunnittelijan nimi, päiväys ja allekirjoitus			Suunnitteluala, työn numero ja piirustuksen numero	Muutos
Talastekniikka Oy				
27.05.2026				



K.osa/Kylä		Kortteli/Tila		Tontti/RN:o		Viranomaisen arkistointimerkintöjä varten	
Saarijärvi		Kiimasjärvi		Koivula 2:146			
Rakennustoimenpide						Piirustustilaji	Juoks.n:o
Maa-ainesten otto						Poikkileikkaus	1
Rakennuskohteen nimi ja osoite						Piirustuksen sisältö	Mittakaavat
[REDACTED]						ETRS-Gk25 N2000	1:500
Suunnittelijan nimi, päiväys ja allekirjoitus						Suunnitteluala, työn numero ja piirustuksen numero	Muutos
Talastekniikka Oy							
[REDACTED]							
27.05.2026							