



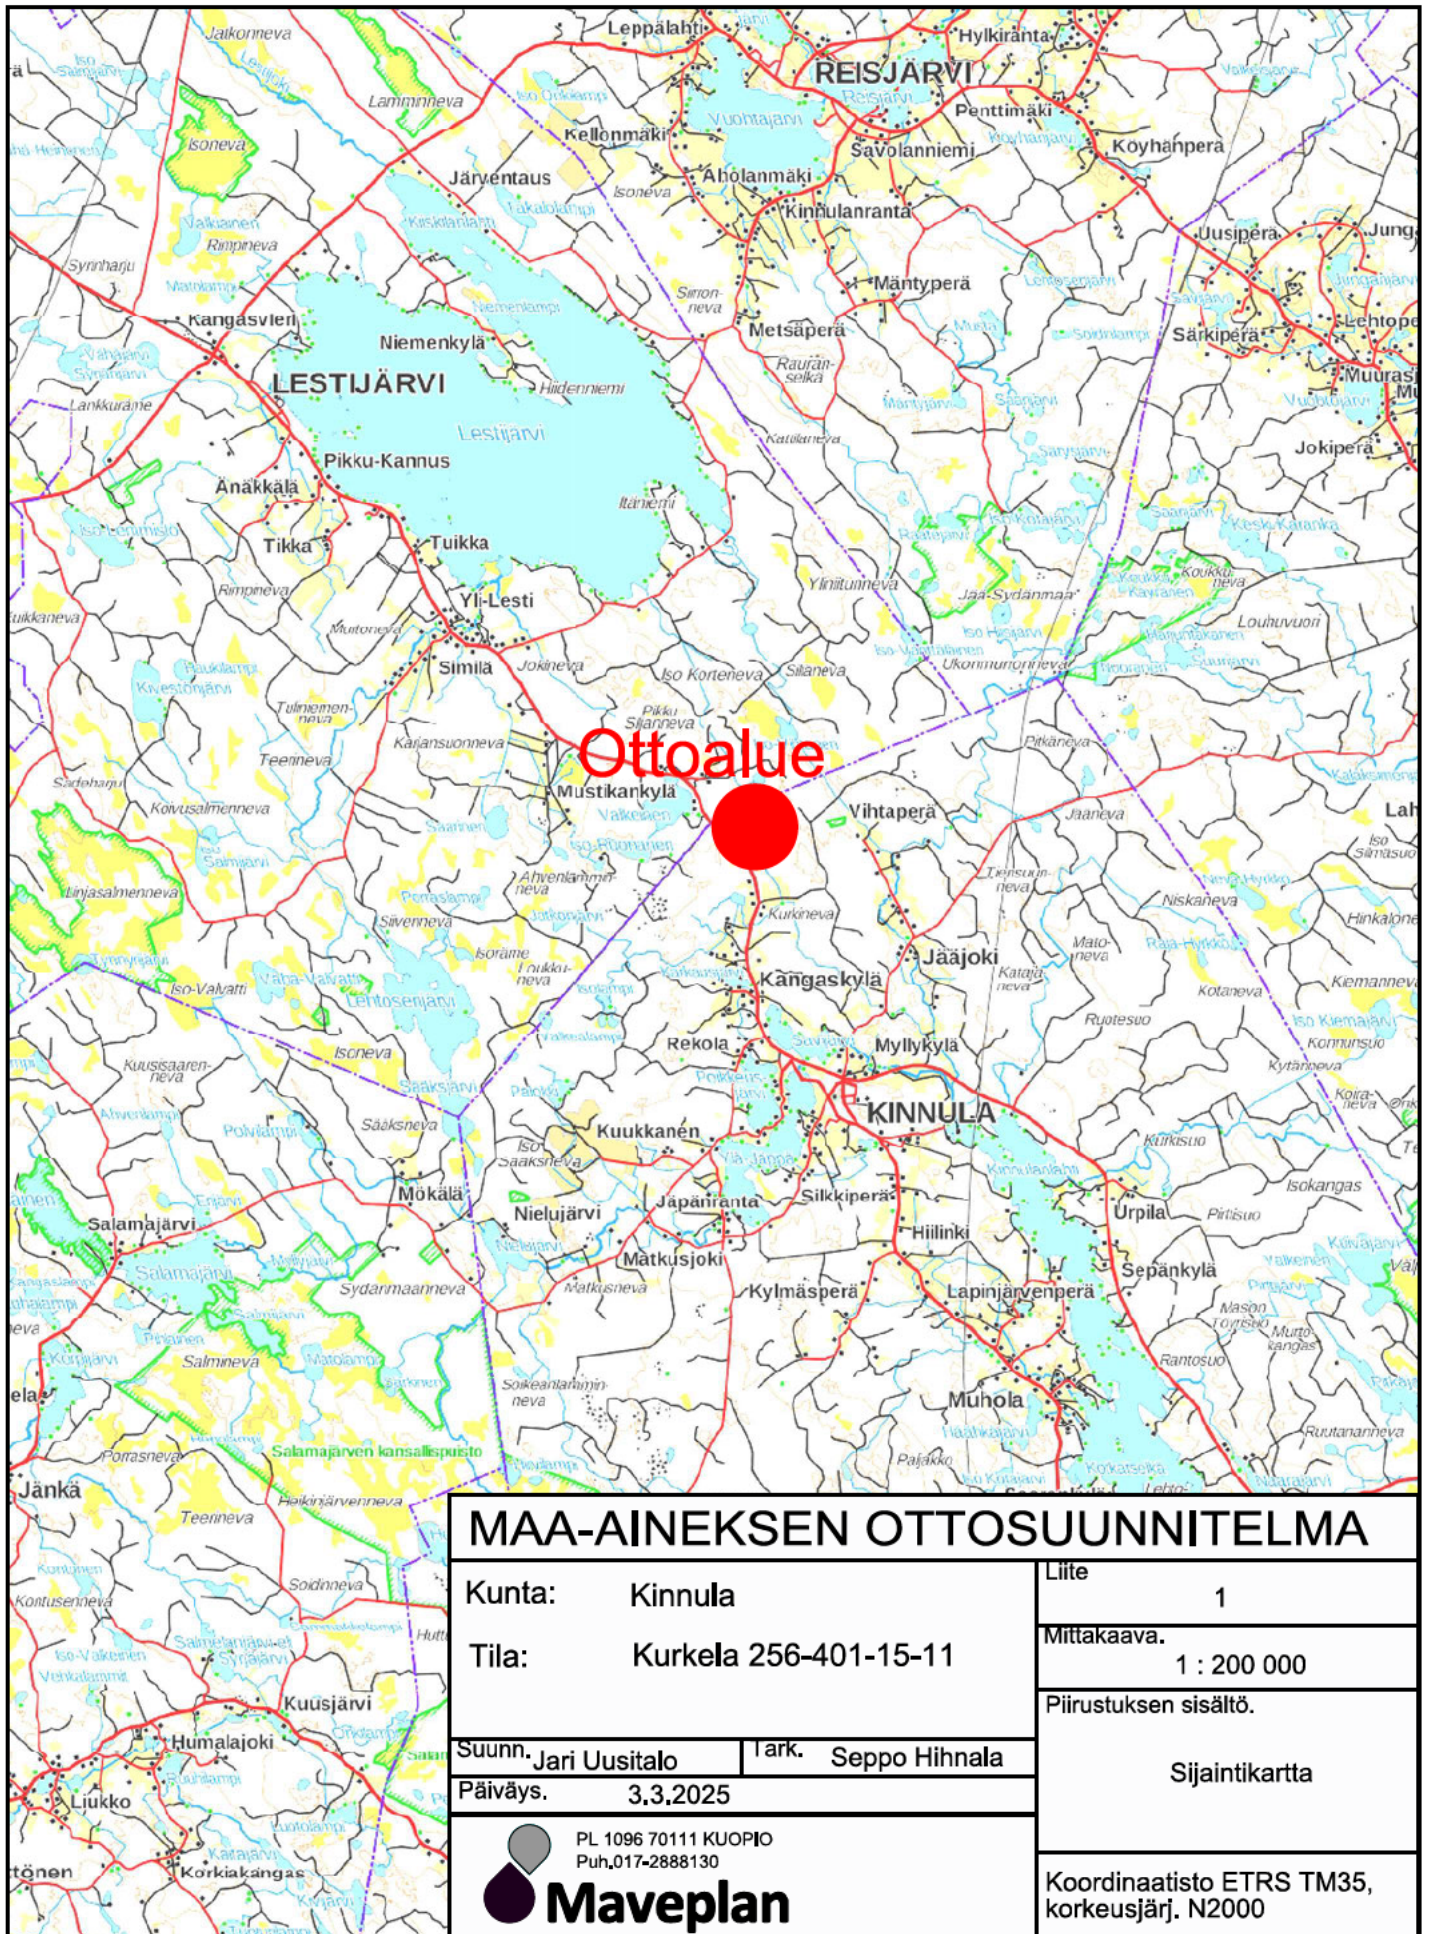

MAA-AINEKSEN OTTOSUUNNITELMA			
Kunta: Kinnula Tila: Kurkela 256-401-15-11		Liite 1	
		Mittakaava. 1 : 200 000	
		Piirustuksen sisältö. Sijaintikartta	
Suunn. Jari Uusitalo		Tark. Seppo Hihnala	
Päiväys. 3.3.2025			
 PL 1096 70111 KUOPIO Puh.017-2888130 Maveplan		Koordinaatisto ETRS TM35, korkeusjärj. N2000	

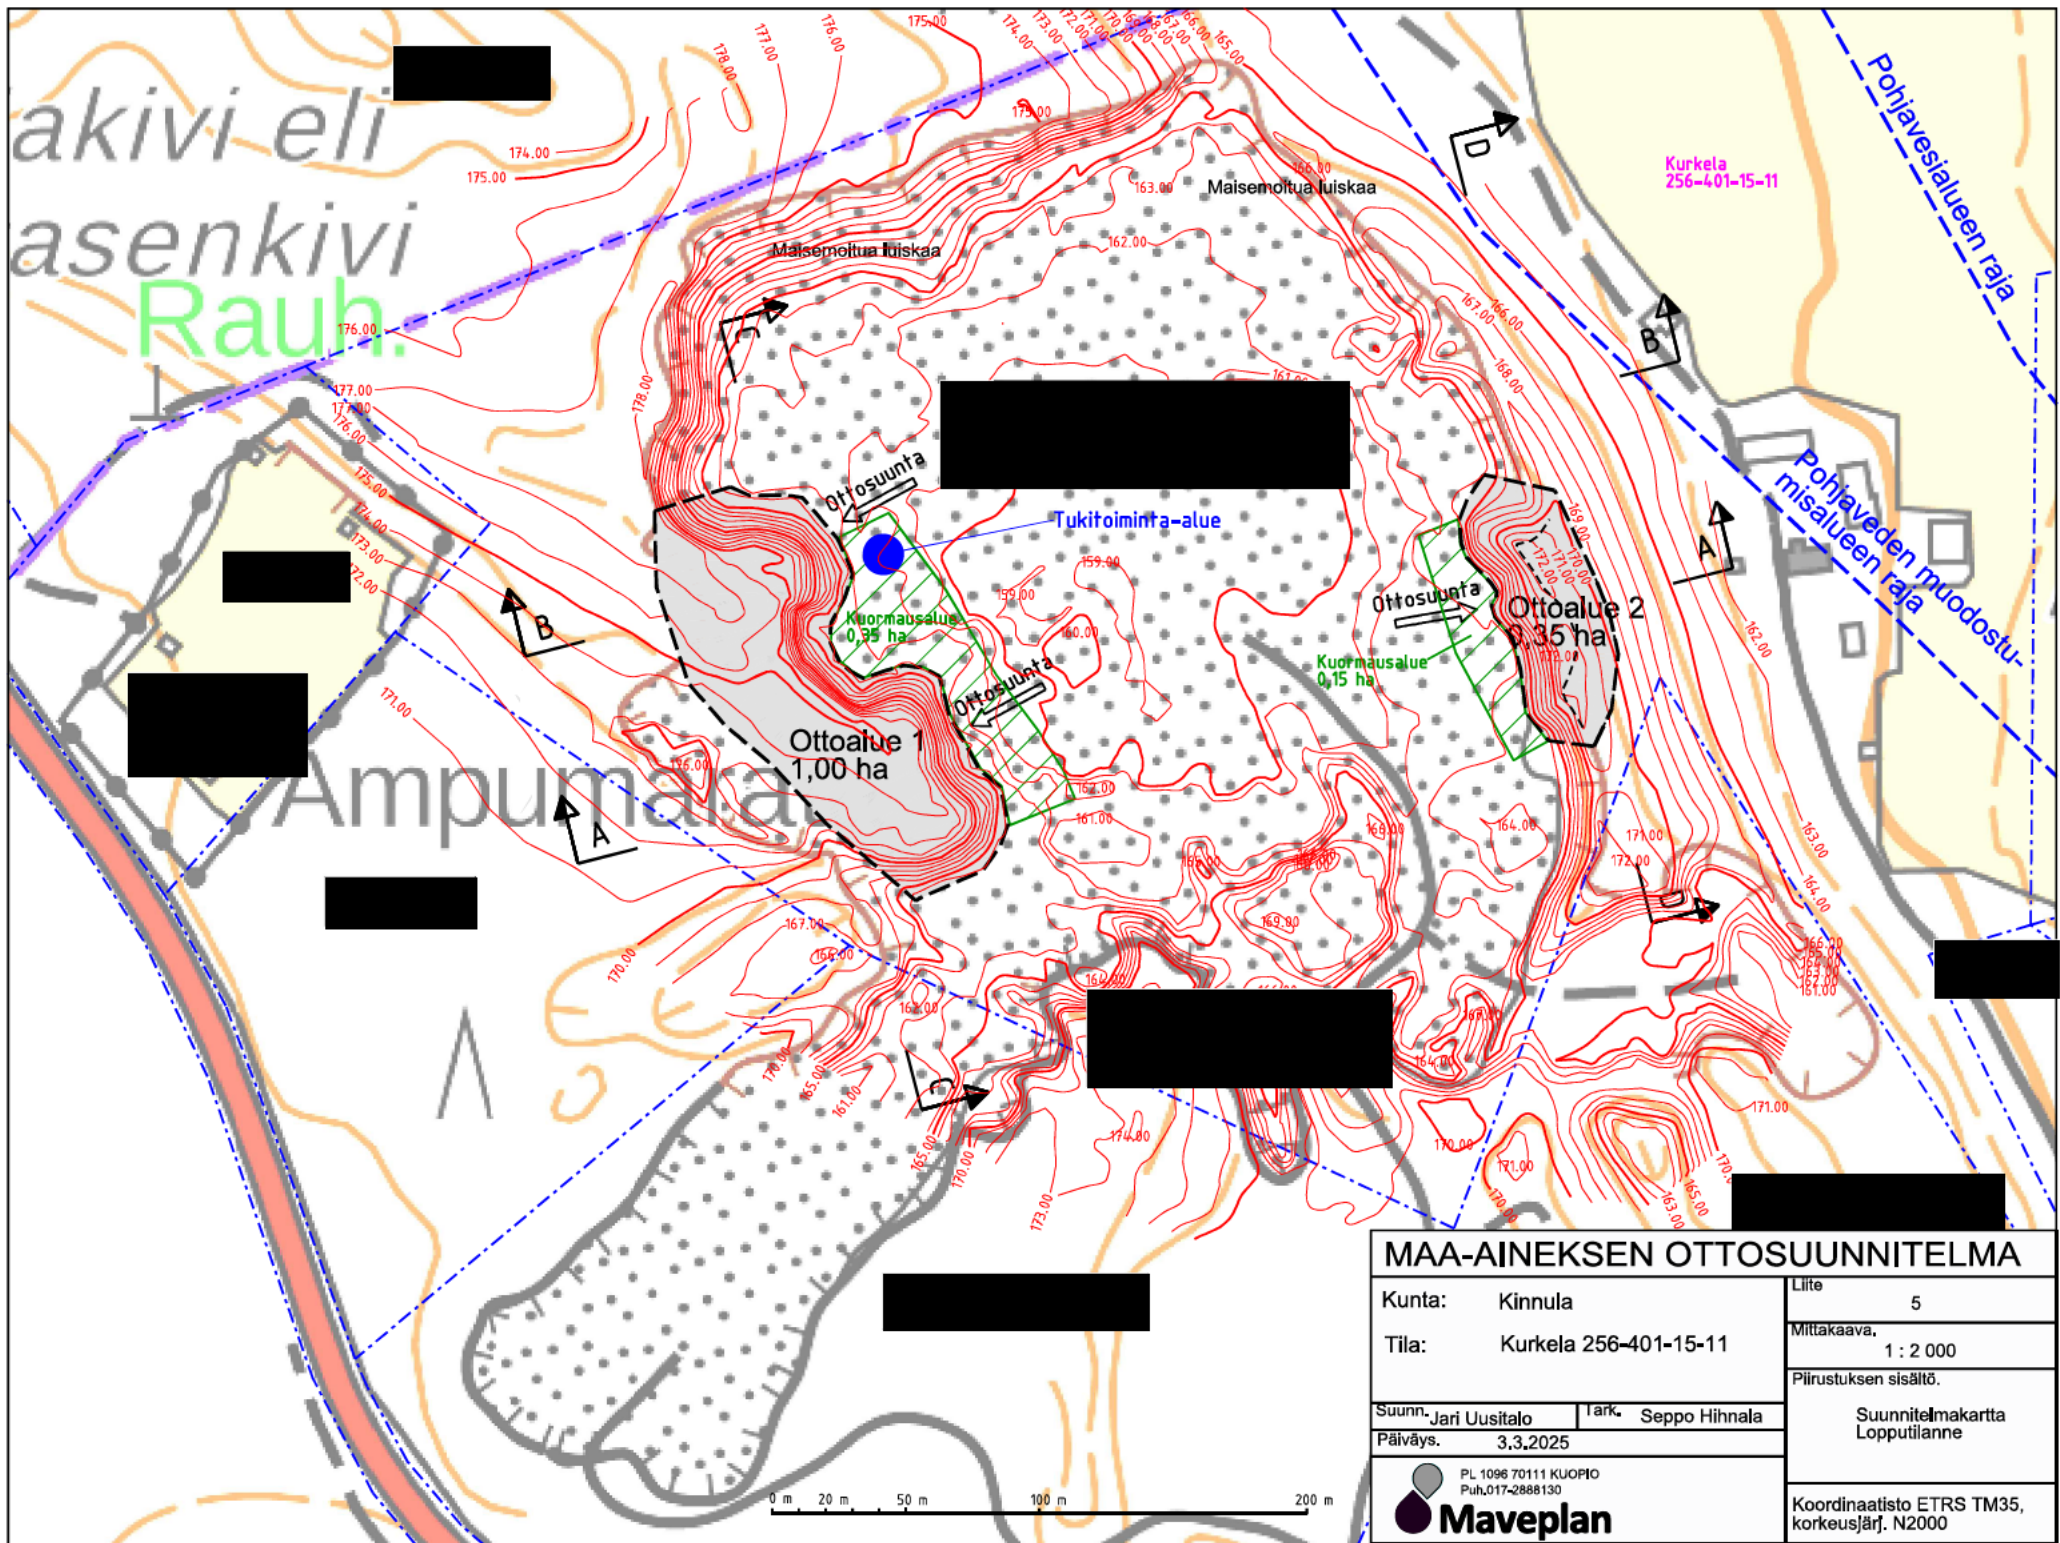

MAA-AINEKSEN OTTOSUUNNITELMA

Kunta: Kinnula
Tila: Kurkela 256-401-15-11

Suunn. Jari Uusitalo
Päiväys. 3.3.2025



Liite 5
Mittakaava, 1 : 2 000
Päiväys. 3.3.2025
Suunnitelmapaketti
Lopputilanne
Koordinaatisto ETRS TM35,
korkeusjärj. N2000

