



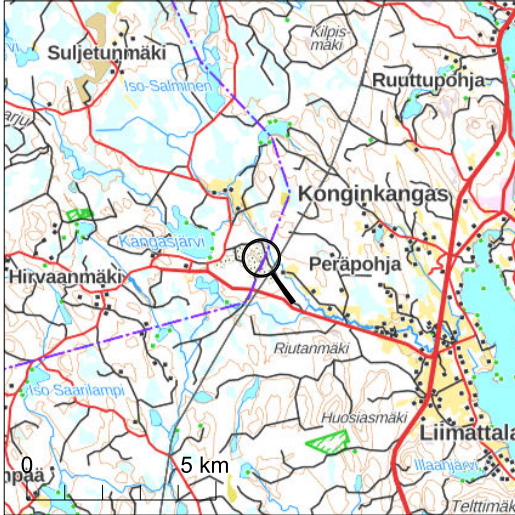


Kiinteistötunnus: 729-407-62-3
 Nimi: METSÄKANGAS
 Rekisteriyksikkölaji: Tila
 Kunta: Saarijärvi (729)
 Palstojen lukumäärä: 1

Tulostettu kiinteistötietojärjestelmästä 2.2.2026.

Kiinteistörekisterin tiedoissa voi olla puutteita ja epätarkkuuksia. Rekisteriyksikön tarkka alueellinen ulottuvuus selviää toimitusasiakirjoista ja maastosta. Rekisteritiedoista katso tarkemmin www.maanmittauslaitos.fi/rekisteritiedot.

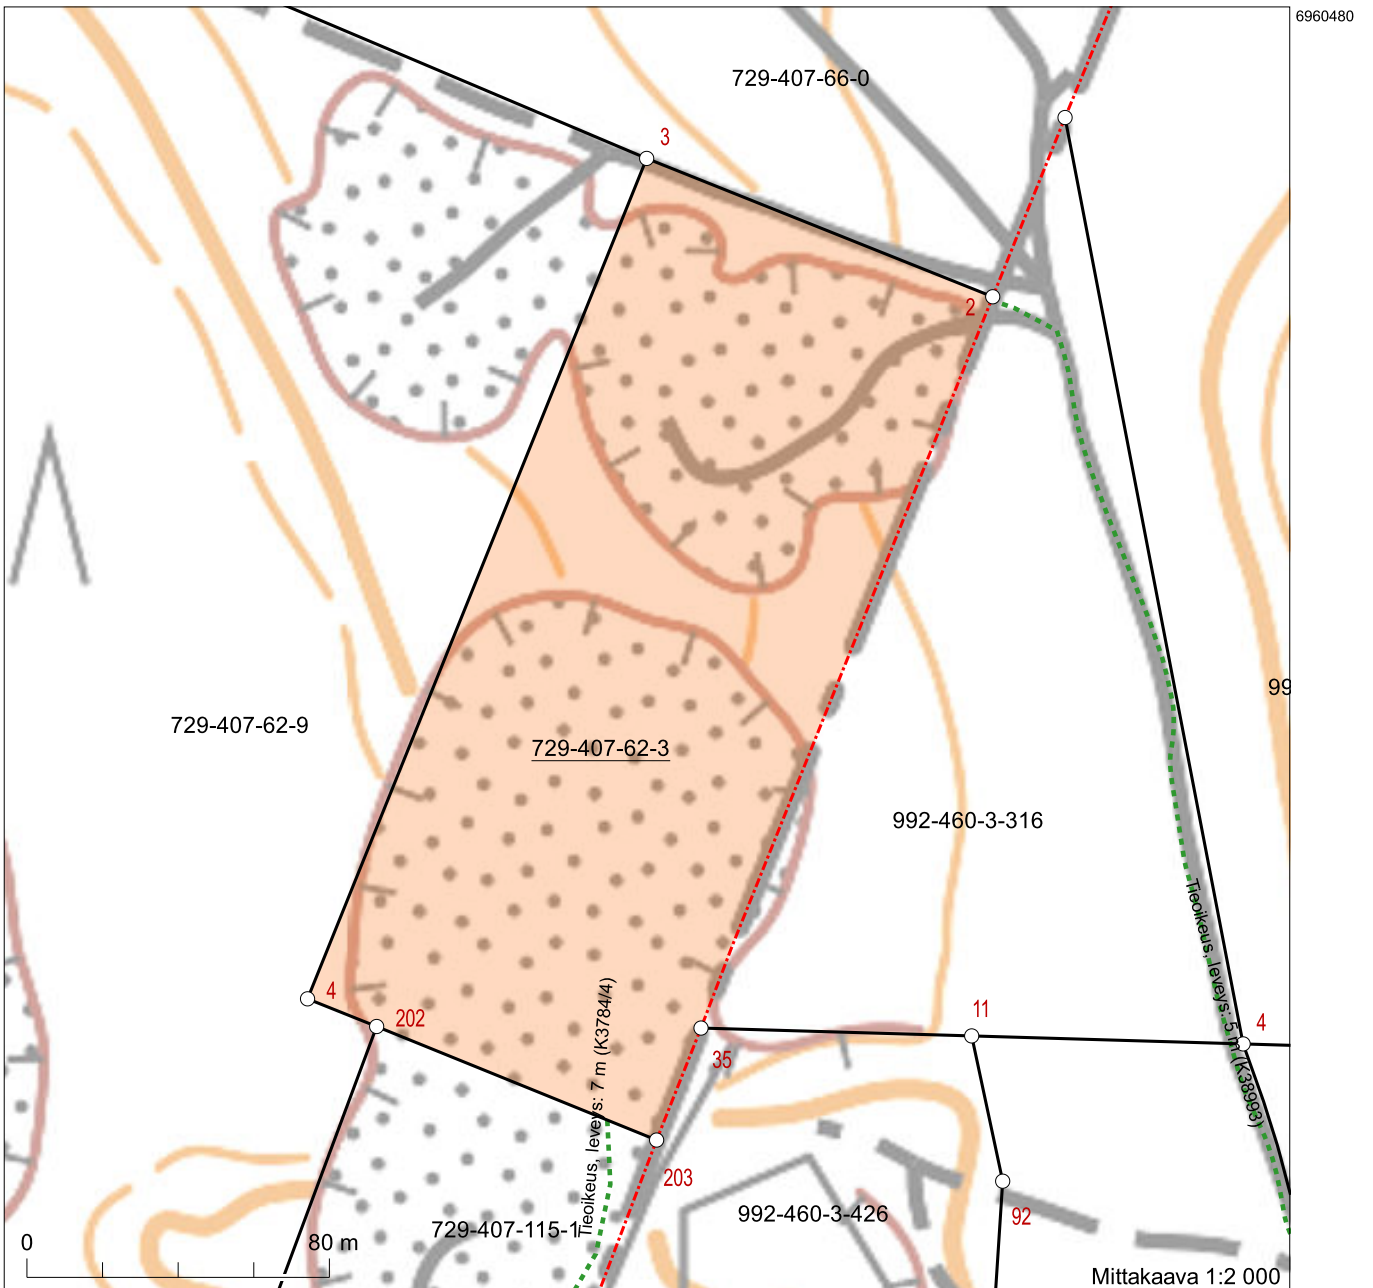


Koordinaatisto: ETRS-TM35FIN
 Taustakartta on viitteellinen.

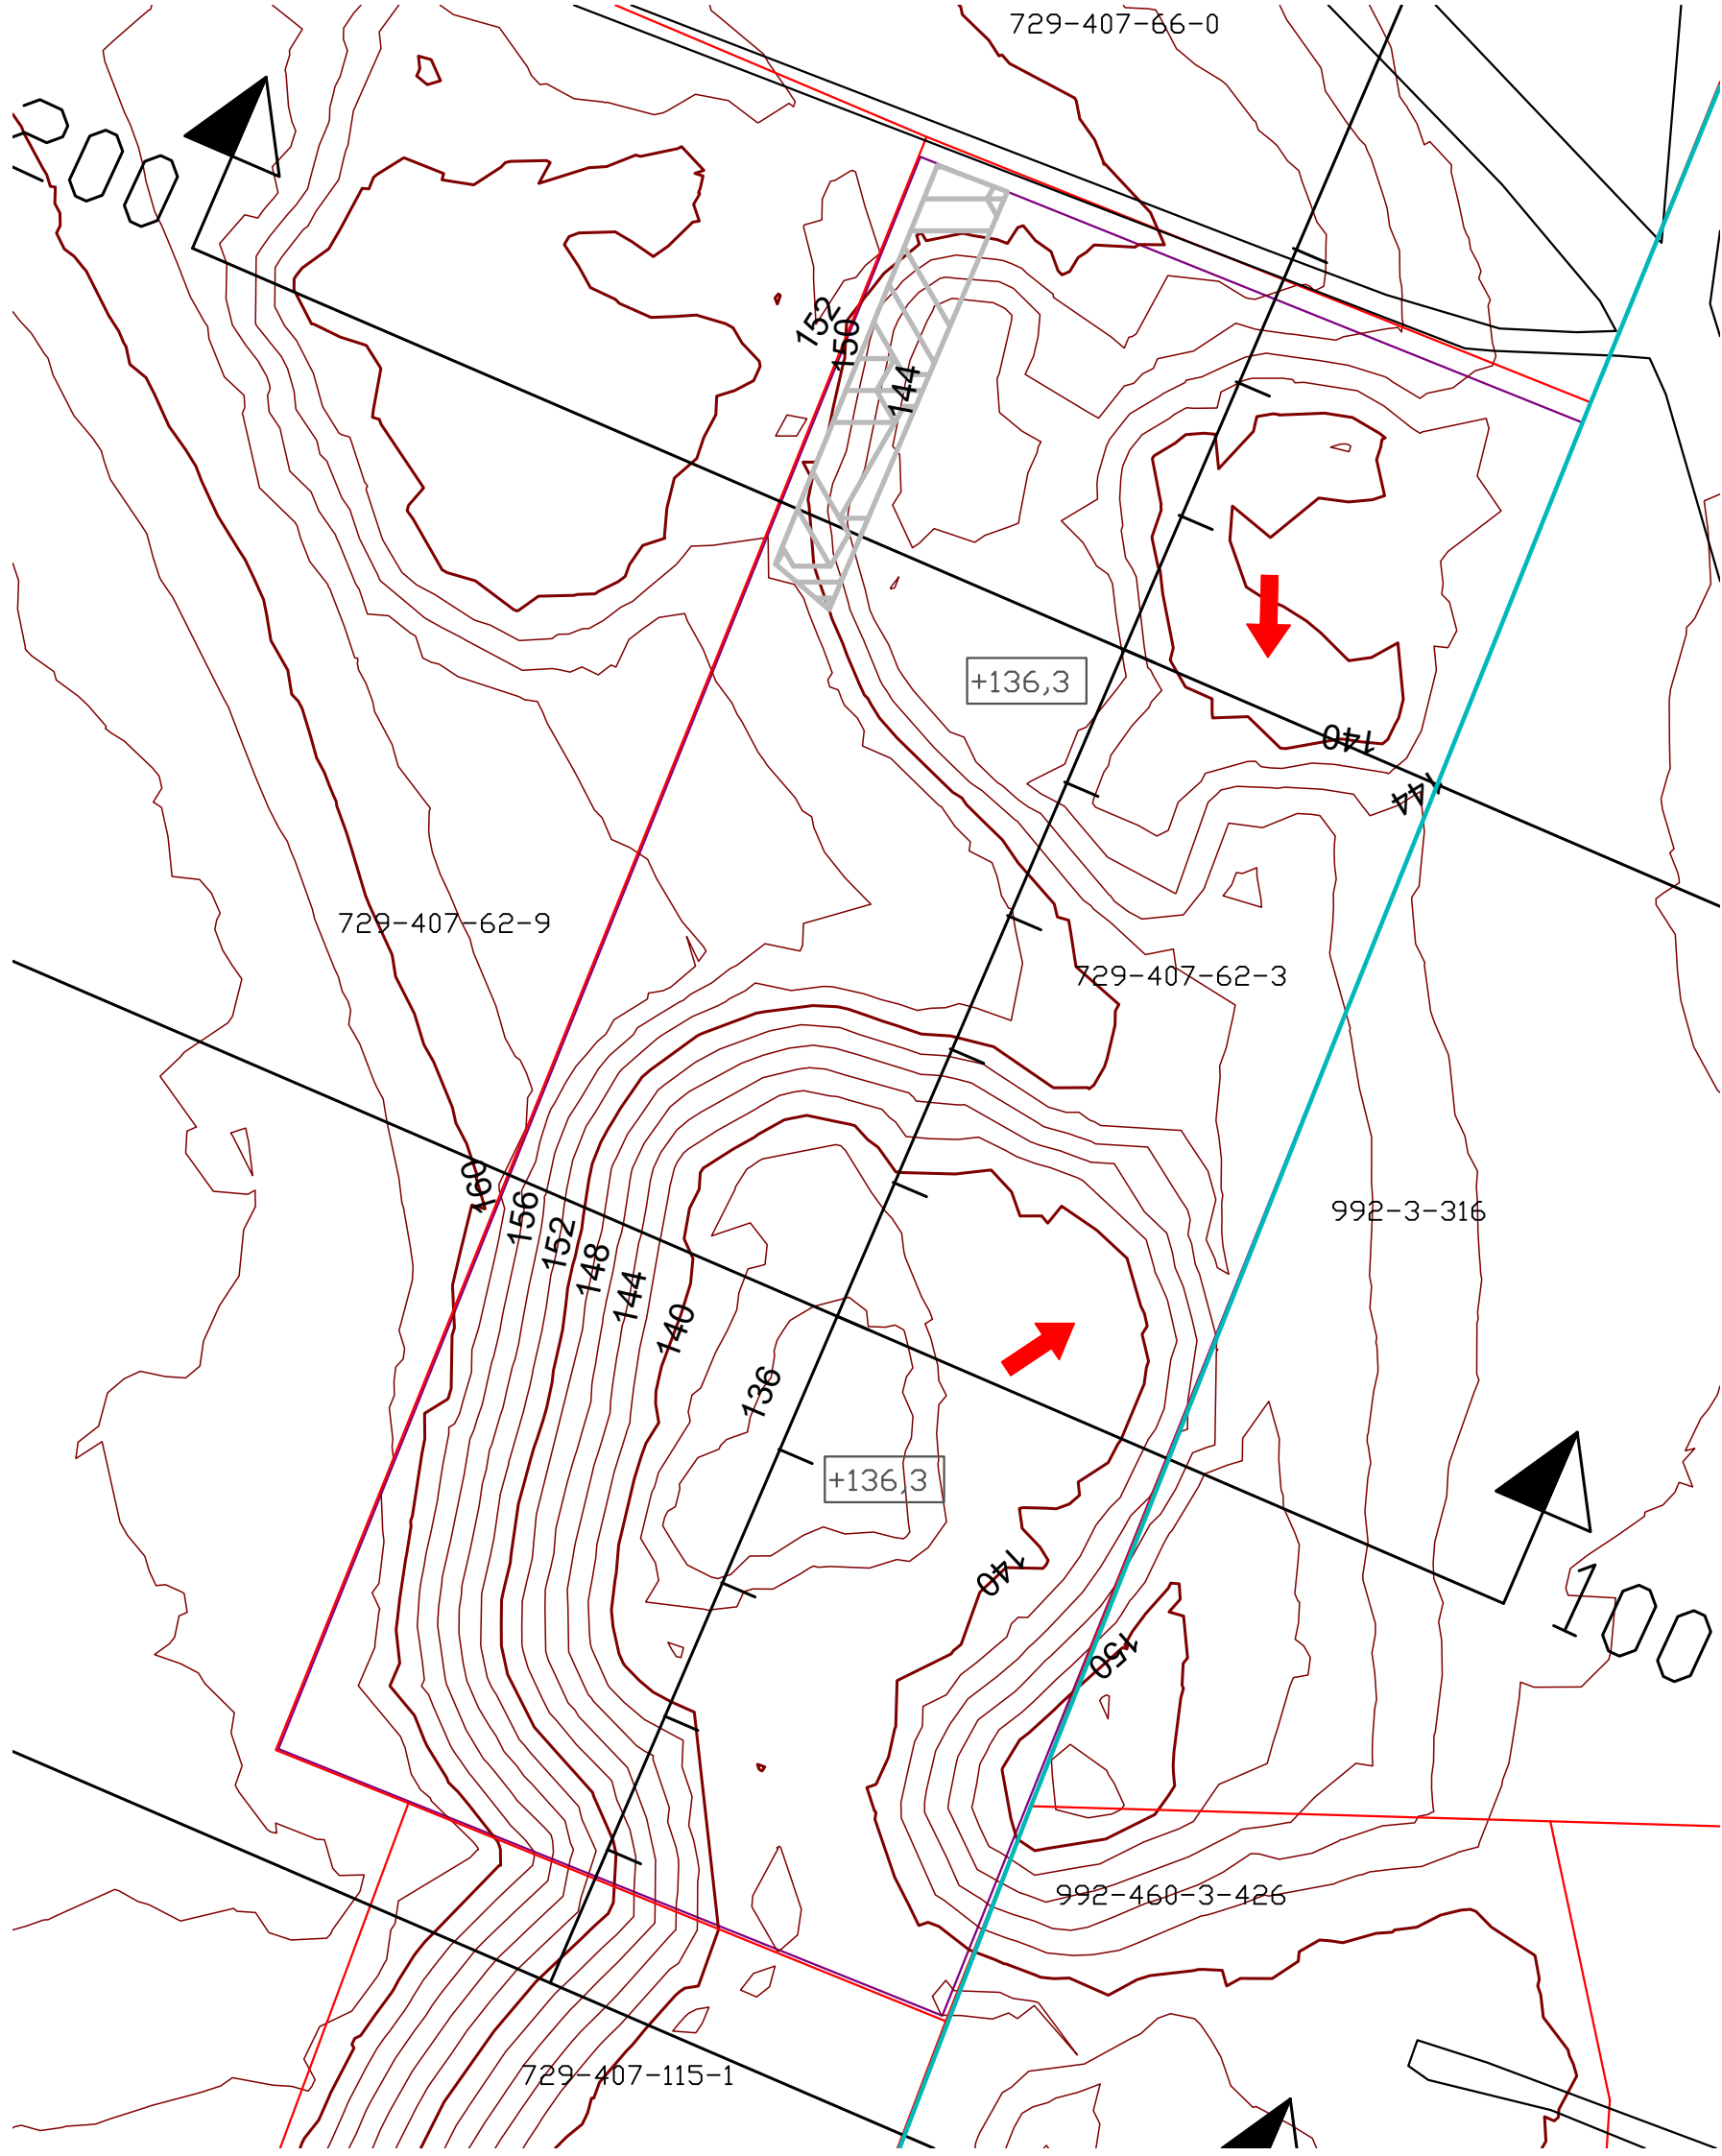


- TILAN RAJA
- OTTAMISALUEEN RAJA (PINTA-ALA = 2,3 ha)
- KUNNANRAJA
- +136,3 OTTOTASO
- OTTOSUUNTA
- KAIVANNAISJÄTTEEN JÄTEALUE (ohjeellinen)

TUNN	KPL	MUUTOS	NIMIM	PVM				
Kaupunginosa			Kortteli/tila	Tontti/n:o	Viranomaisten merkintöjä			
Rakennustoimenpide			MAA-AINEKSEN OTTAMISUUNNITELMA			Piirustustaji		
			Mittakaava					
EPT-Kone ja Laite Oy			NYKYTILANNEKARTTA			1:1000		
Pyhäkankangas			TM35FIN					
729-407-62-3			N2000					
Saarijärvi								
			Suomen GPS-Mittaus Oy			Tiedosto	Suun.ala	
			Asevarikontie 15					
			70800 Kuopio					
Finland					Työ n:o	Piirustusnumero	Muutos	
Pvm			Piirtäjä	Suunnittelija	Hyväksyjä	2025__897	1	
21.1.2026			AKI					

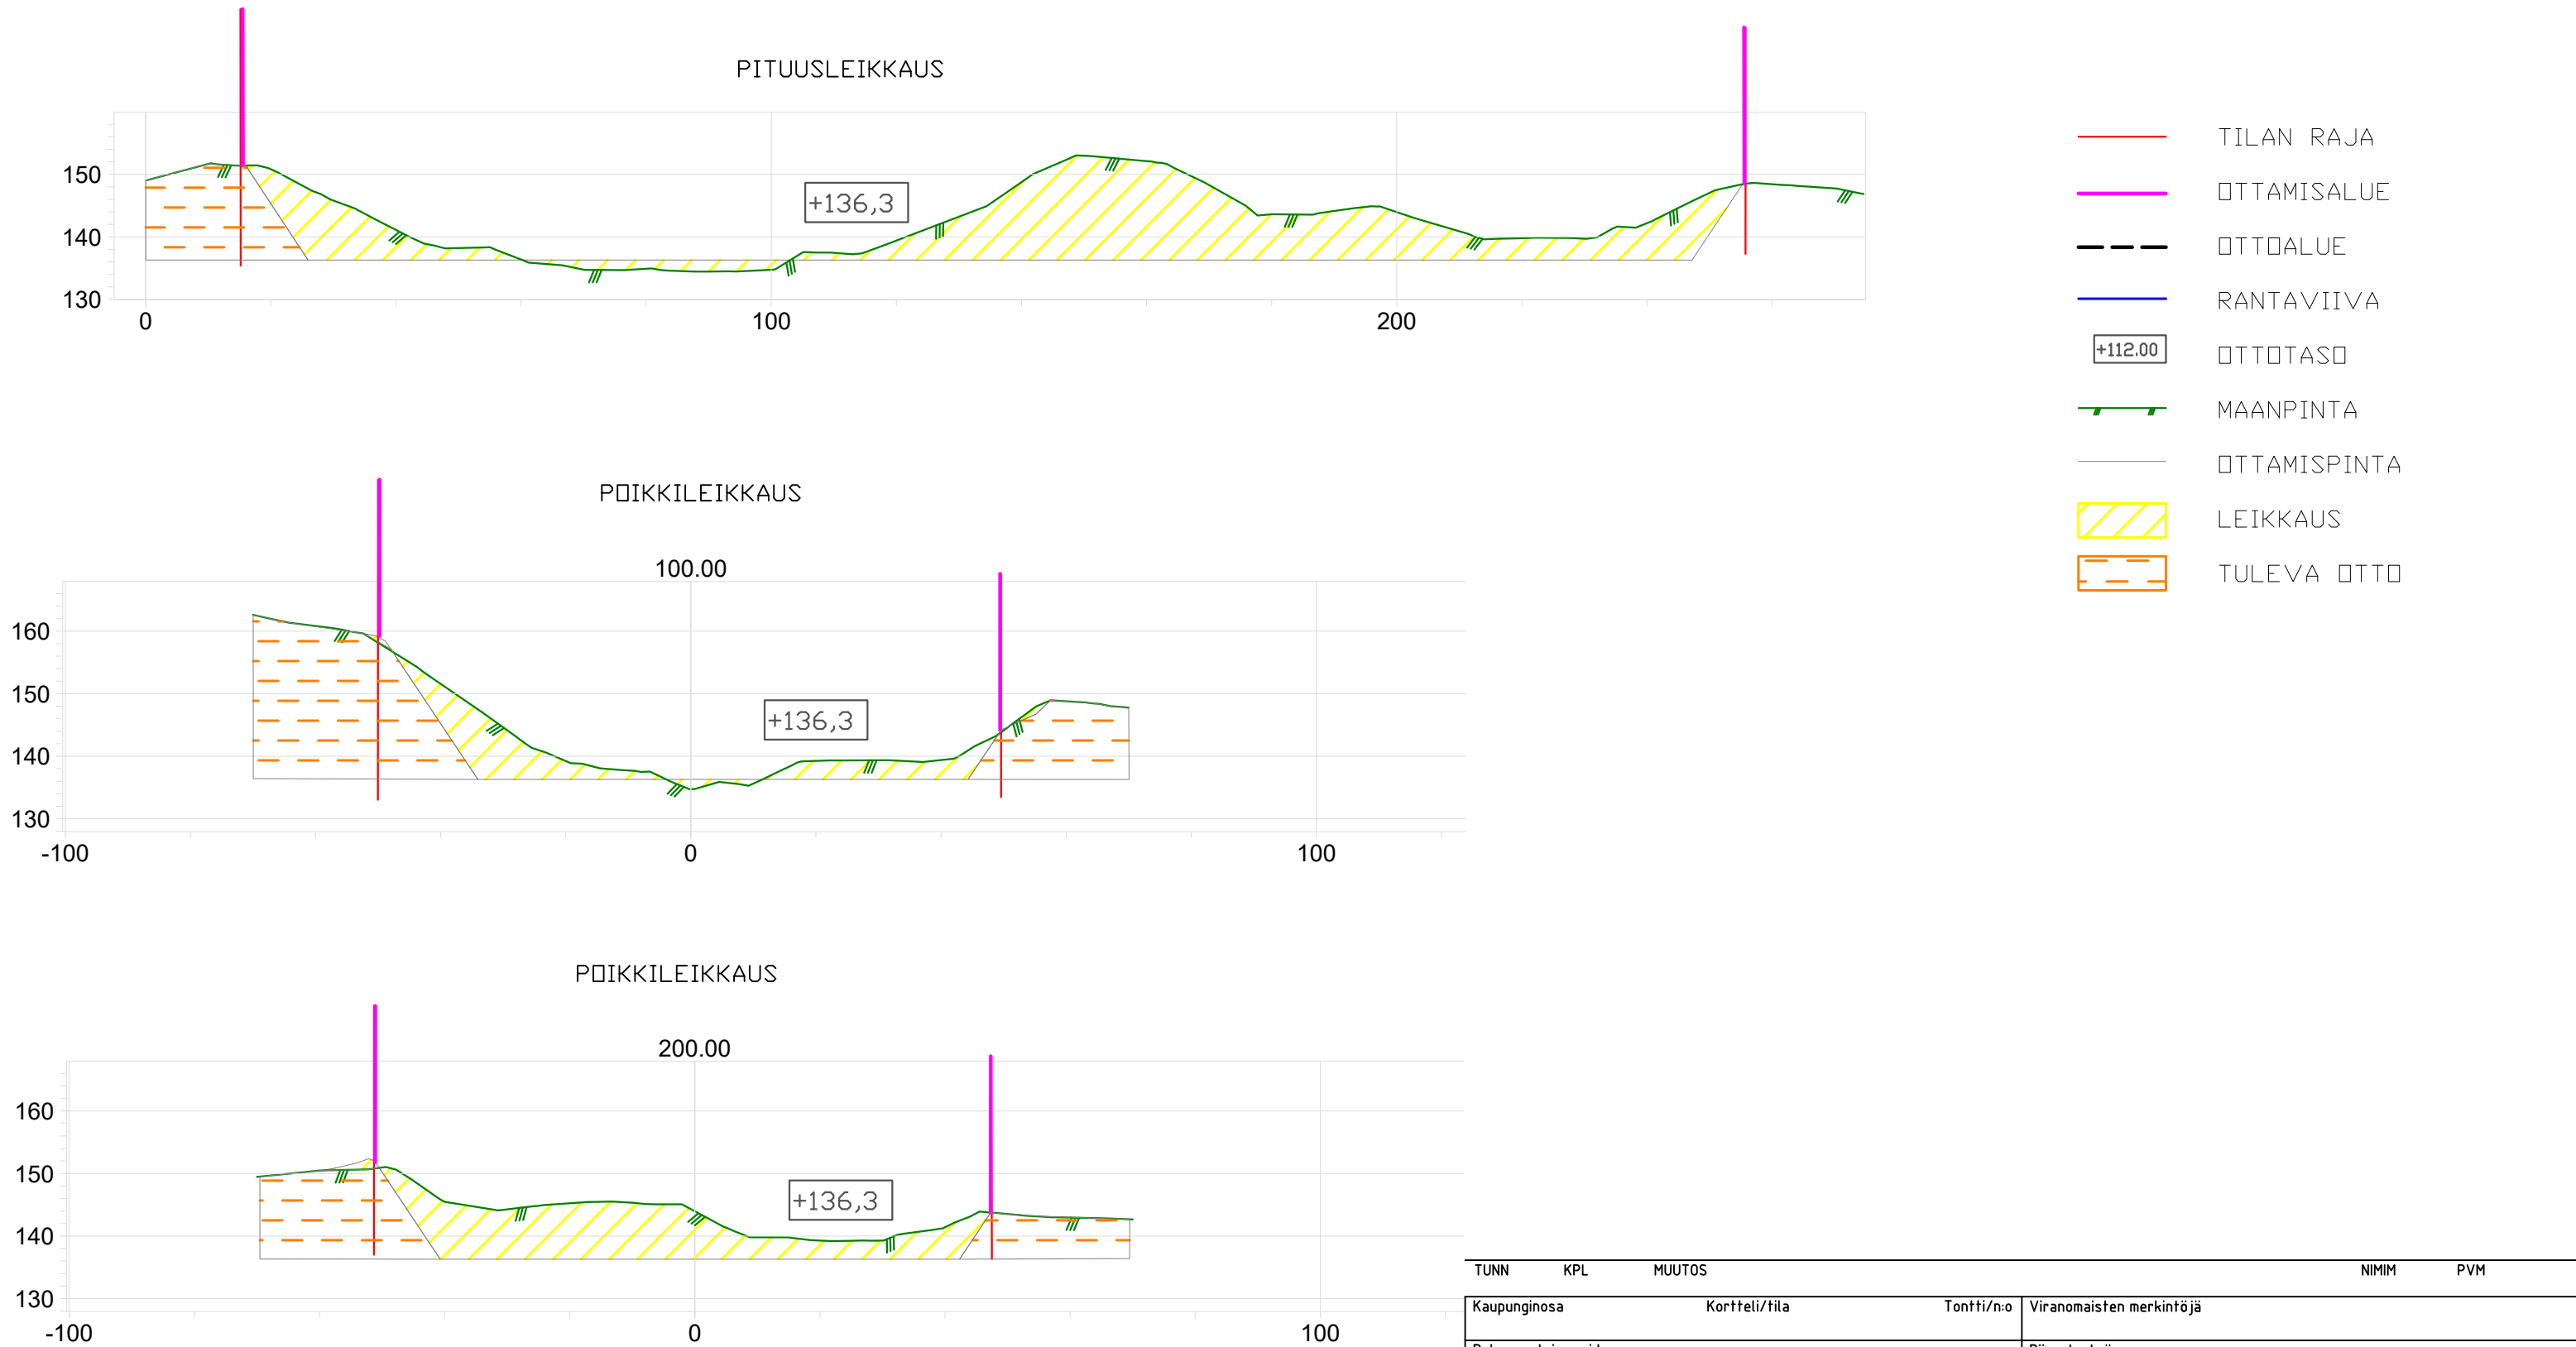

TUNN	KPL	MUUTOS	NIMIM		PVM
Kaupunginosa			Kortteli/tila	Tontti/n:o	Viranomaisten merkintöjä
Rakennustoimenpide			Piirustustaji		
MAA-AINEKSEN OTTAMISUUNNITELMA			Mittakaava		
EPT-Kone ja Laite Oy Pyhäkangas 729-407-62-3 Saarijärvi			POIKKI- JA PITUUSLEIKKAUS N2000		1:1000
			Suomen GPS-Mittaus Oy		Tiedosto
			Asevarikontie 15 70800 Kuopio Finland		Suun.ala
Pvm	Piirtäjä	Suunnittelija	Hyväksyjä	Työ n:o	Piirustusnumero
21.1.2026			AKI	2025_897	2

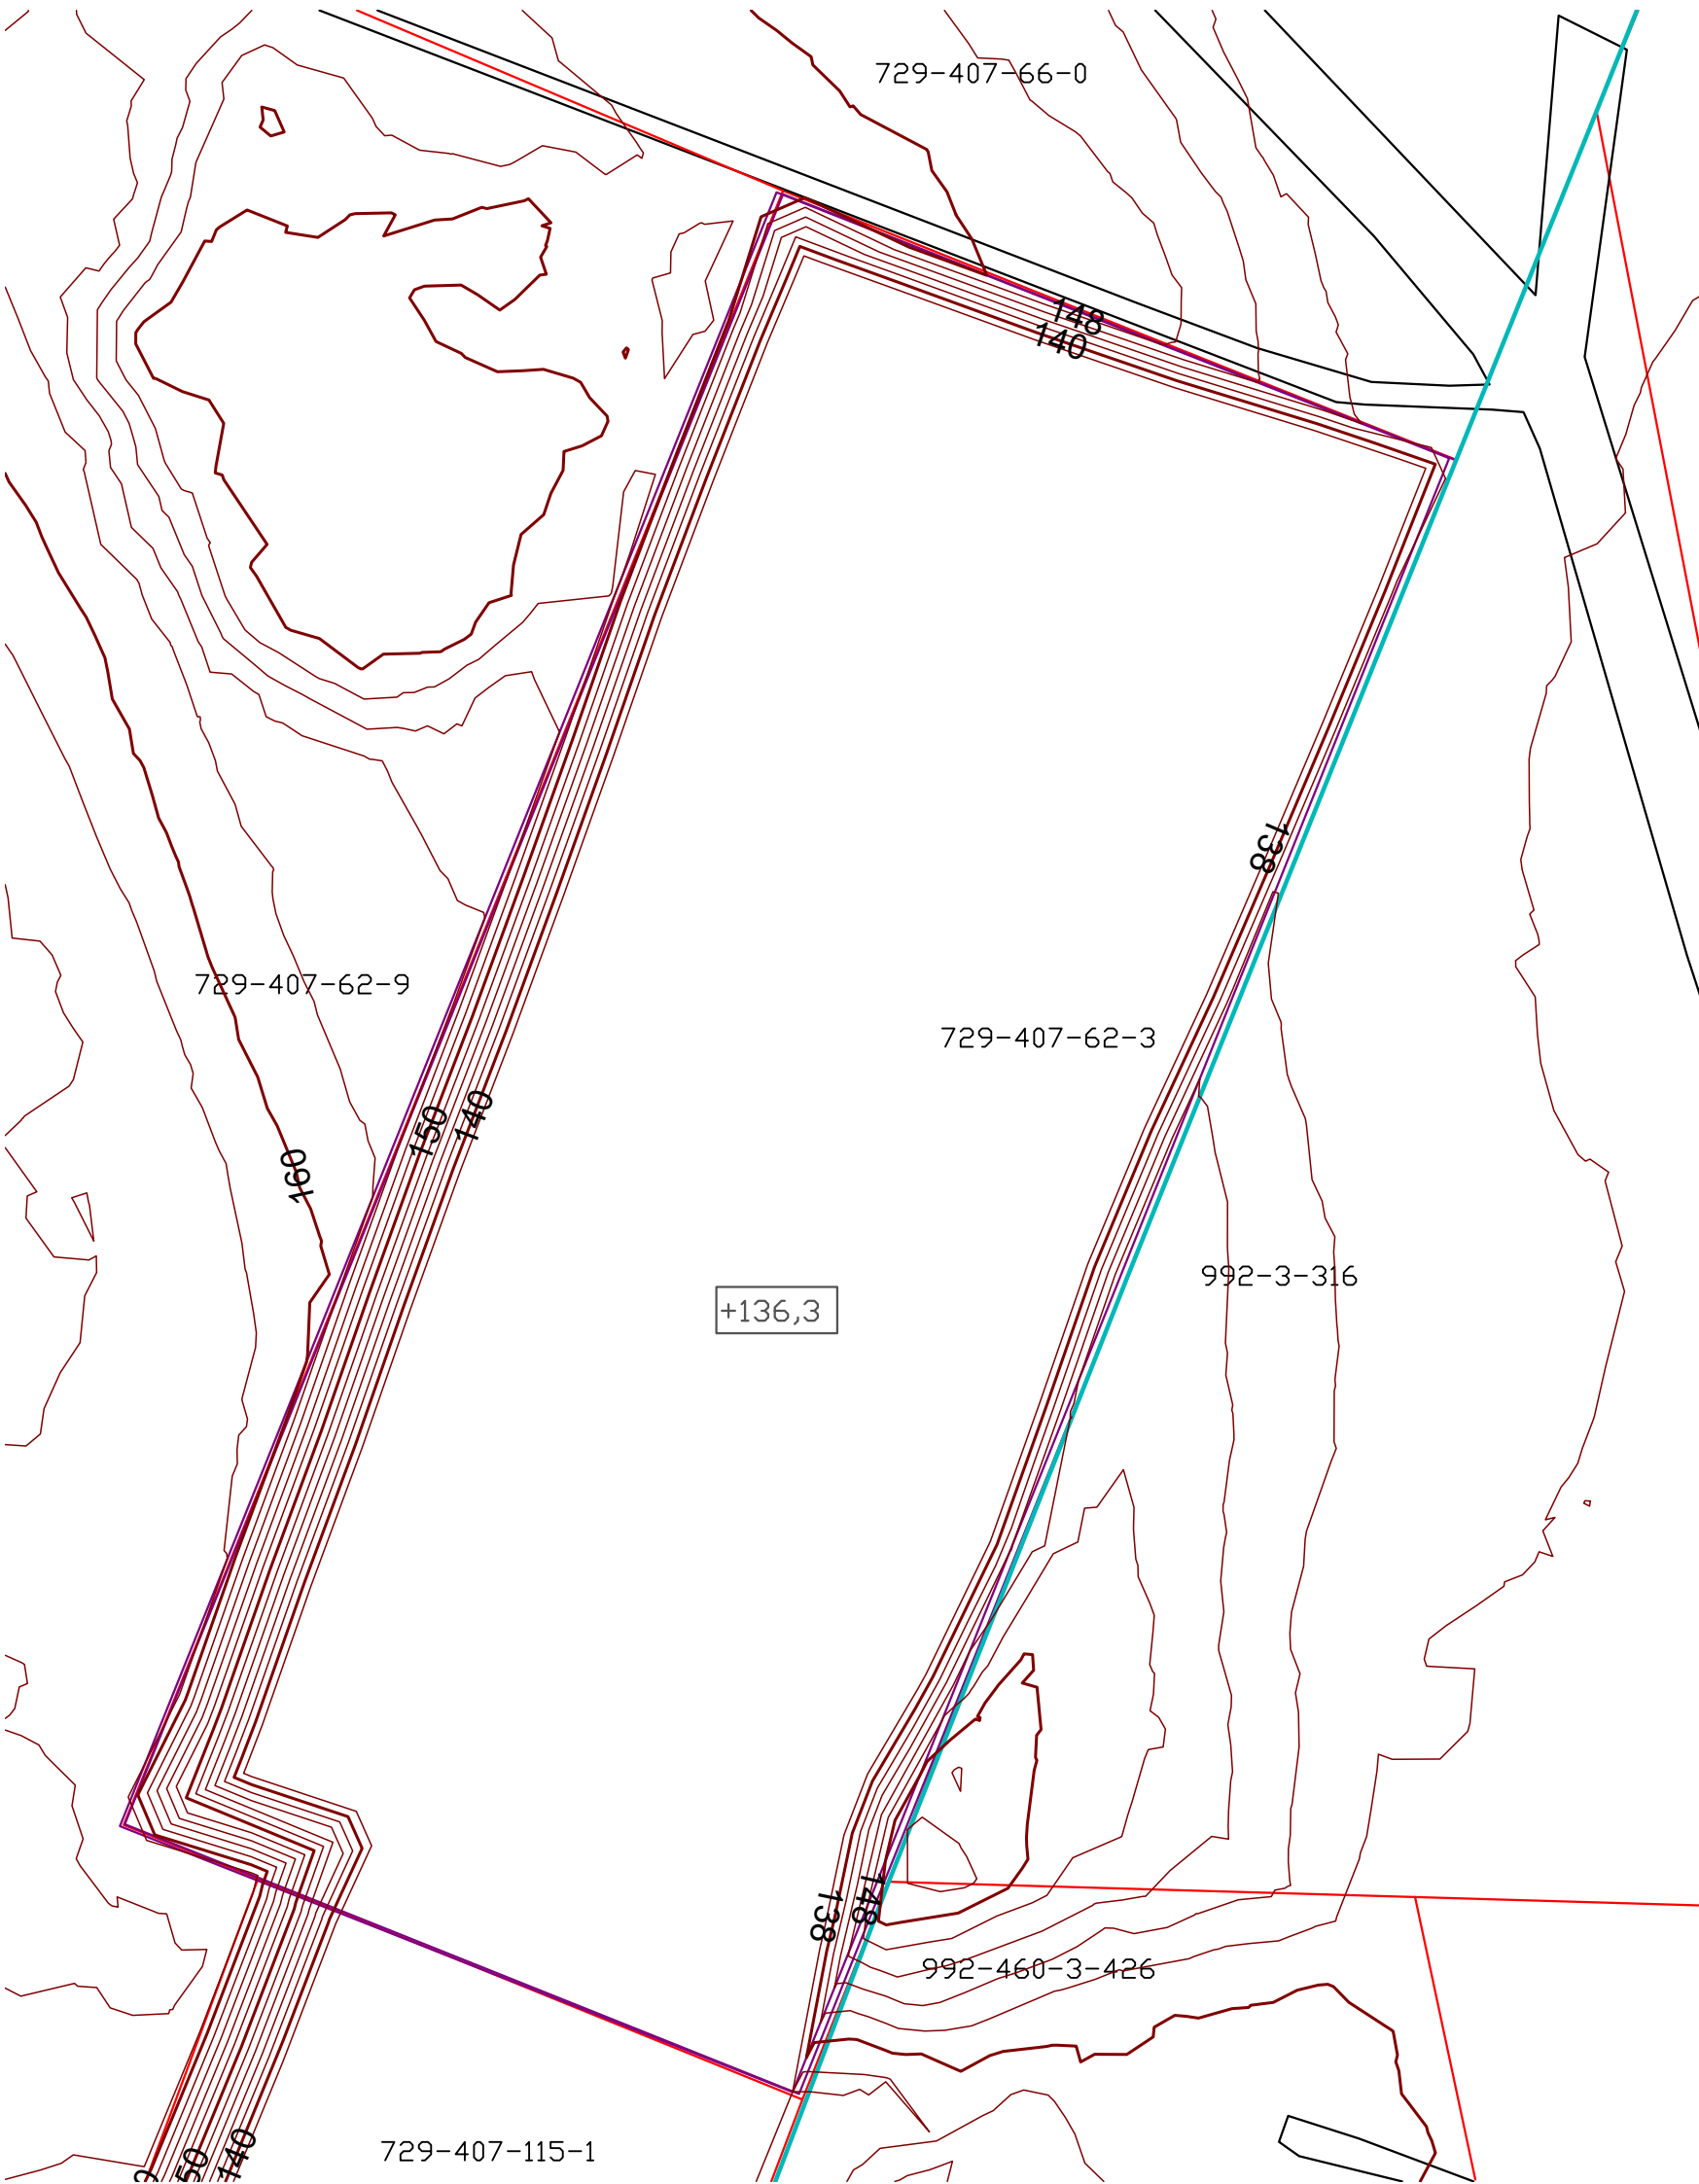

- | | |
|---|--|
|  | TILAN RAJA |
|  | OTTAMISALUEEN RAJA (PINTA-ALA = 2,3 ha) |
|  | KUNNANRAJA |
|  | ÖTTÖTASO |
|  | ÖTTÖSUUNTA |
|  | KAIVANNAISJÄTTEEN JÄTEALUE (ohjeellinen) |

MIKALI LUISKANVAIHDOSTA EI PÄÄSTÄ SOPIMUKSEEN, JÄTETÄÄN
KIINTEISTÖN RAJAAN 10 M SUOJAETÄISYYS

TUNN	KPL	MUUTOS	NIMIM	PVM
Kaupunginosa	Kortteli/tila	Tontti/n:o	Viranomaisten merkintöjä	
Rakennustoimenpide MAA-AINEKSEN OTTAMISSUUNNITELMA			Piirustustaji	
			Mittakaava	
EPT-Kone ja Laite Oy Pyhäkangas 729-407-62-3 Saarijärvi			MAISEMOINTIKARTTA TM35FIN N2000 1:1000	
 Suomen GPS-Mittaus Oy Asevarikontie 15 70800 Kuopio Finland			Tiedosto Suun.ala	
			Työ n:o Piirustusnumero Muutos	
Pvm	Piirtäjä	Suunnittelija	Hyväksyjä	
3.2.2026	AKI		2025_897 3	