




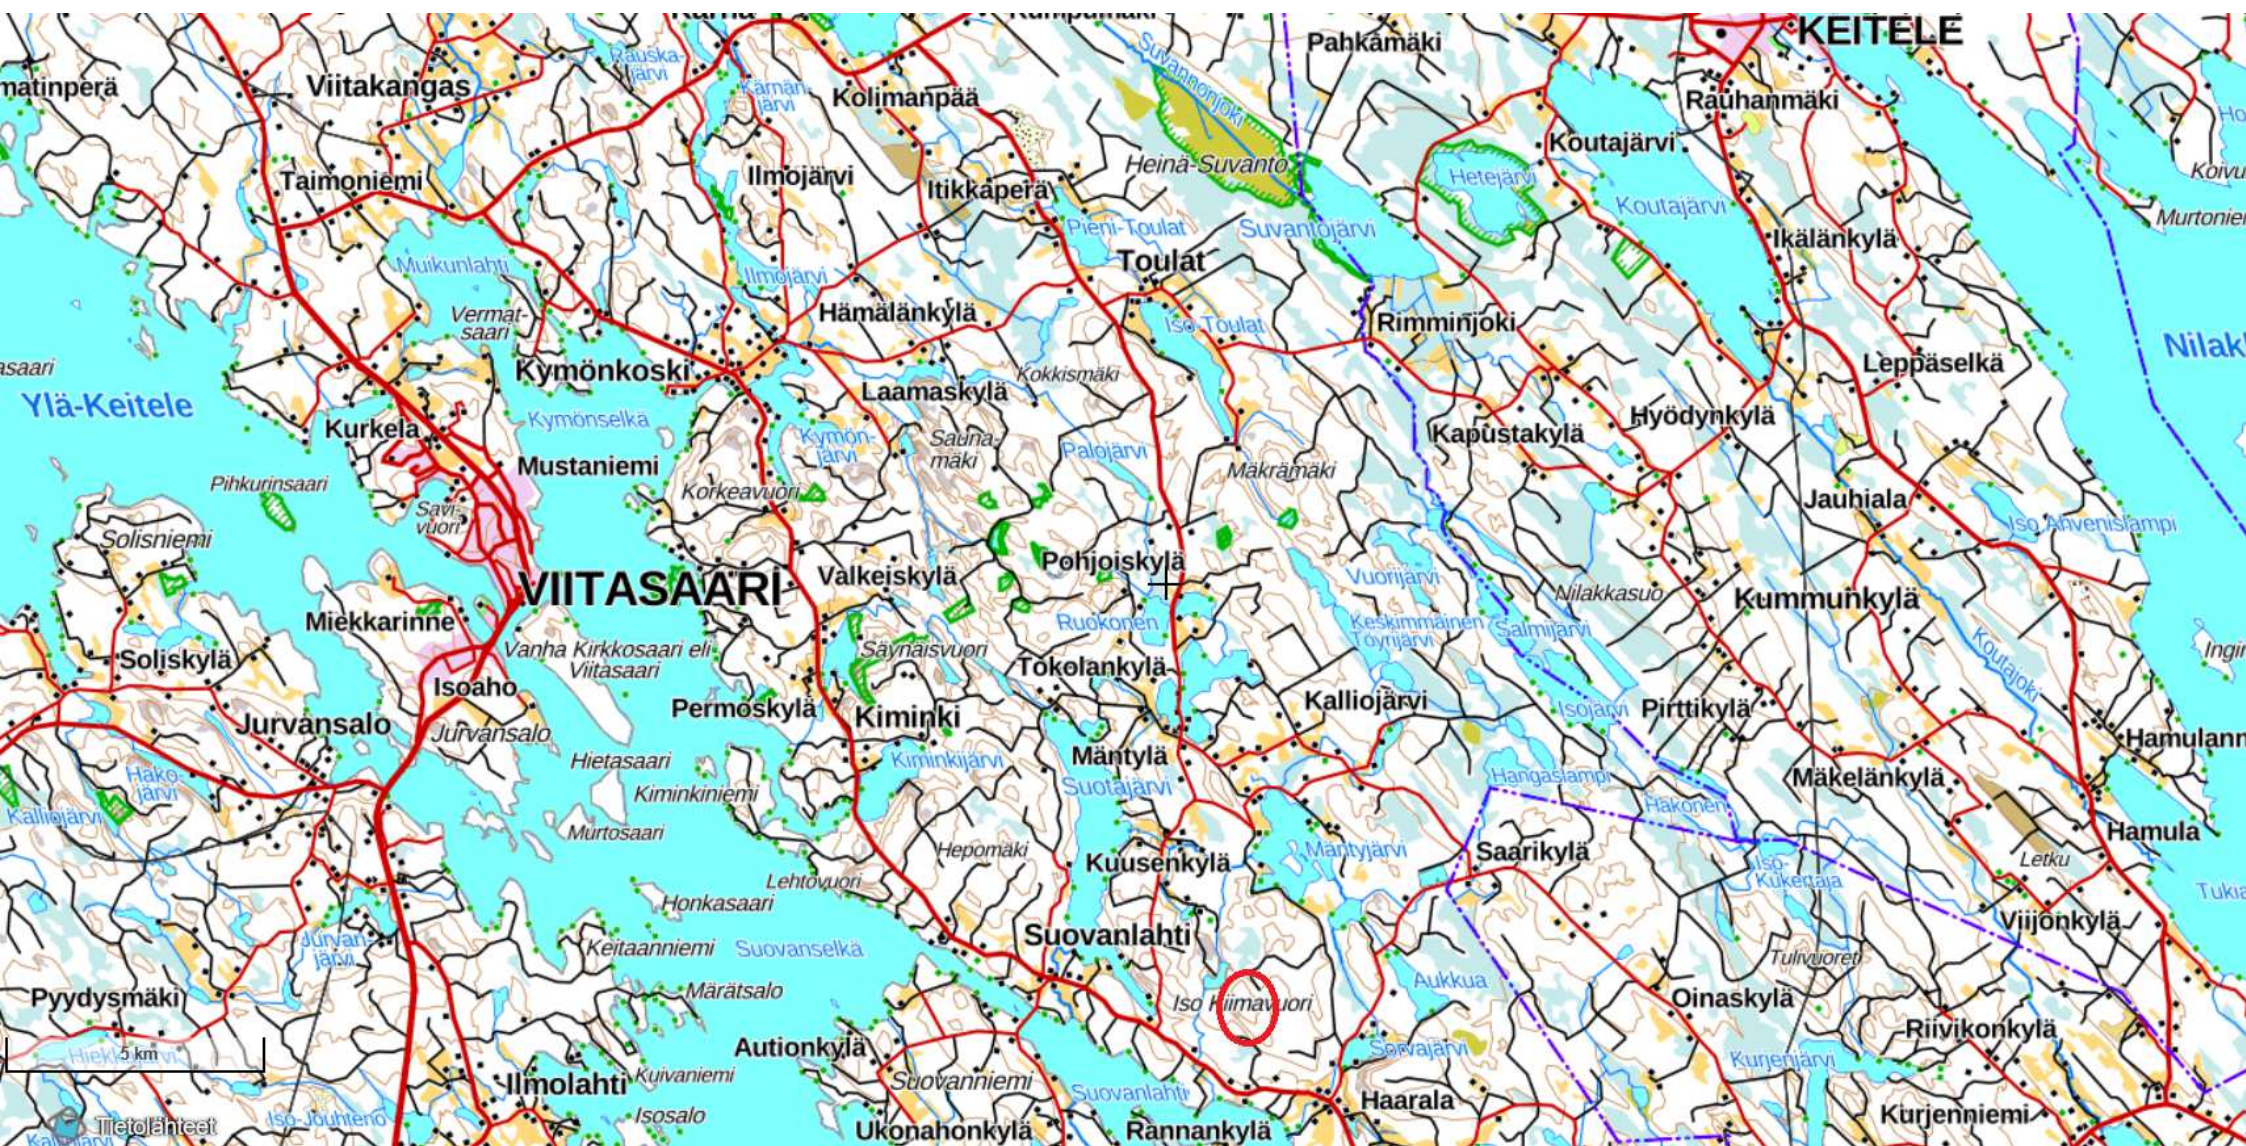

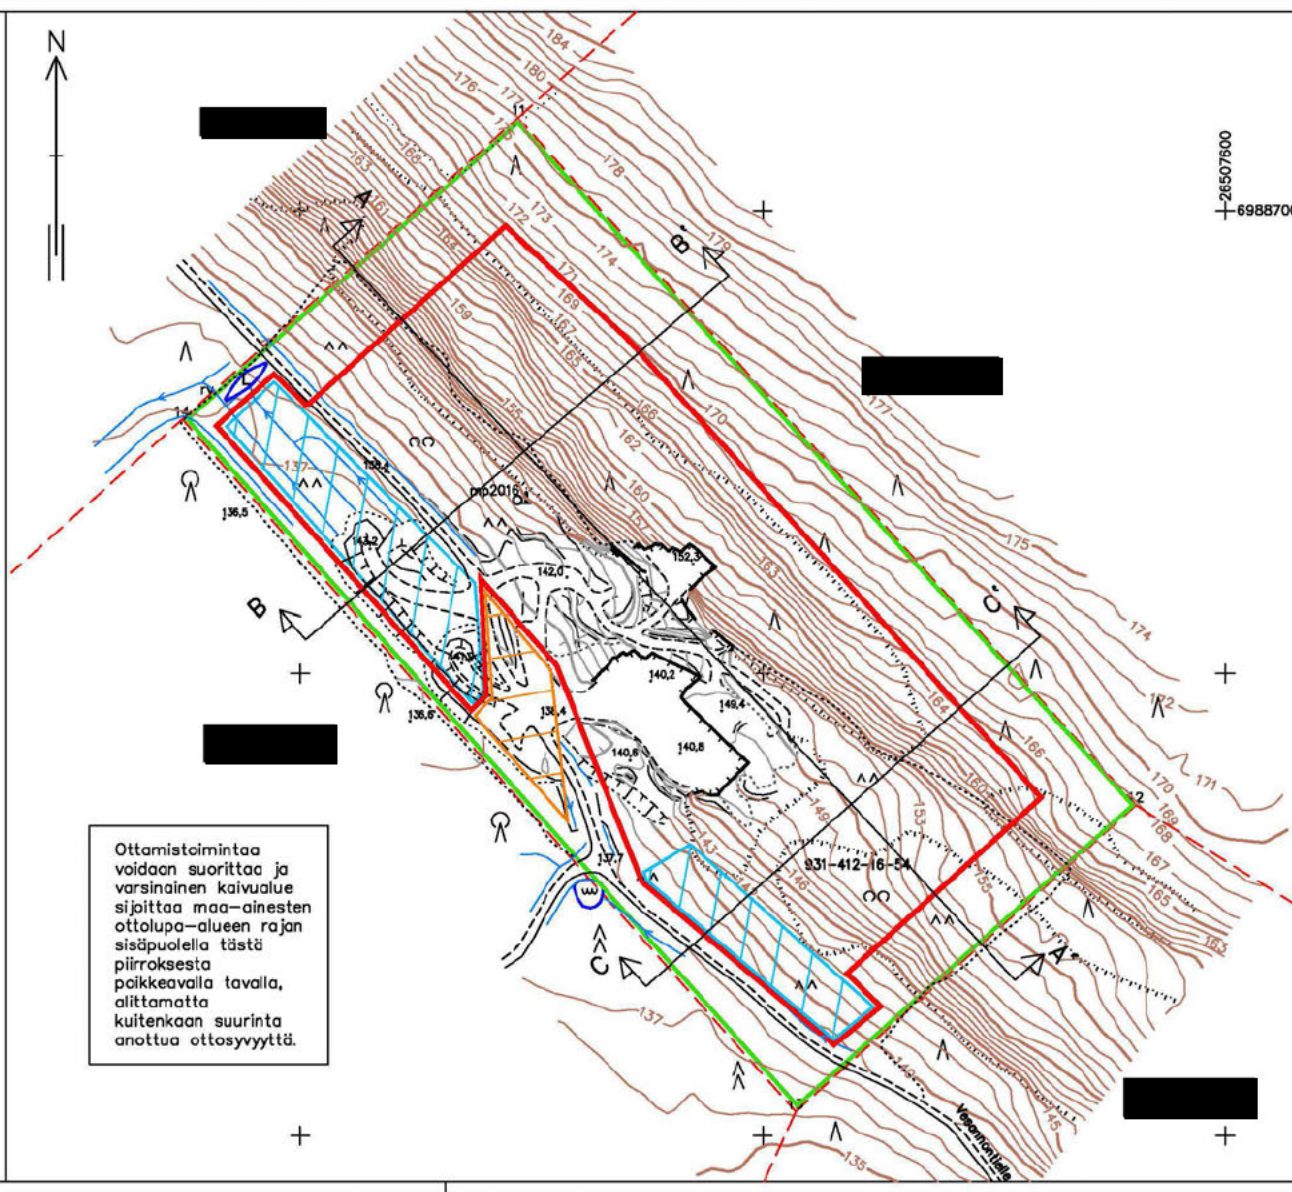

Ottamistoimintaa voidaan suorittaa ja varsinainen kaivualue sijoittaa maa-ainesten ottolupa-alueen rajan sisäpuolella tästä piirroksesta paikallaan tavalla, alittamatta kuitenkaan suurinta anottua otossyvyyttä.


Loimaan Kivi Oy Kiimavuoren louhimo

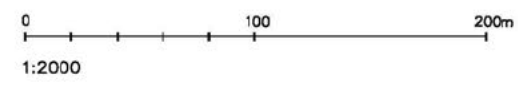

- Merkintöjen selitys:
- SUUNNITELMA-ALUE / YMPÄRISTÖLUPA-ALUE
 - OTTAMISALUE
 - SIVUKIVALUE
 - TUKITOIMINTA-ALUE
 - LUONNONTILAINEN MAANPINTA, PINNANMUODOT RUSKEILLA KORKEUSKÄYRILLÄ
 - OTTAMISTOIMINNAN PIIRISSÄ OLLUT ALUE, PINNANMUODOT HARMAILLA KORKEUSKÄYRILLÄ
 - MÄNTYMETSÄ
 - KUUSIMETSÄ
 - SEKAMETSÄ
 - HAVUPUUTAIIKKO
 - LEHTIPUUTAIIKKO
 - L LASKEUTUSALLAS

Kartalla on kuvattu louhimoalueen tilanne 30.8.2025
Kartta on laadittu maastomittauksien, ilmakuvien ja MML:n laserkeilausaineistoa pohjalta.
Koordinaattijärjestelmä ETRS-GK26, korkeusjärjestelmä N2000
Suunnitelman pohjakartan on laatinut Suuntakartta Oy.

Kylä Suovanlahti	Tila Taunala	Rek.nro 931-412-16-54	Viranomaisen arkistointimerkintöjä varten	
Rakennustoimenpide MAA-AINEISTEN OTTO			Piirustustila	Juoks.nro
Tilaaja sekä suunnittelukohteen nimi Loimaan Kivi Oy KIIMAVUOREN LOUHIMO VIITASARI			Piirustuksen sisältö Asemakartta	Mittakaava 1: 2000
		Piirt. P.K Pvm. 4.12.2025	Työn ja piirustuksen nro 1	Muutos
Hyv. O.Selonen		Tark.		

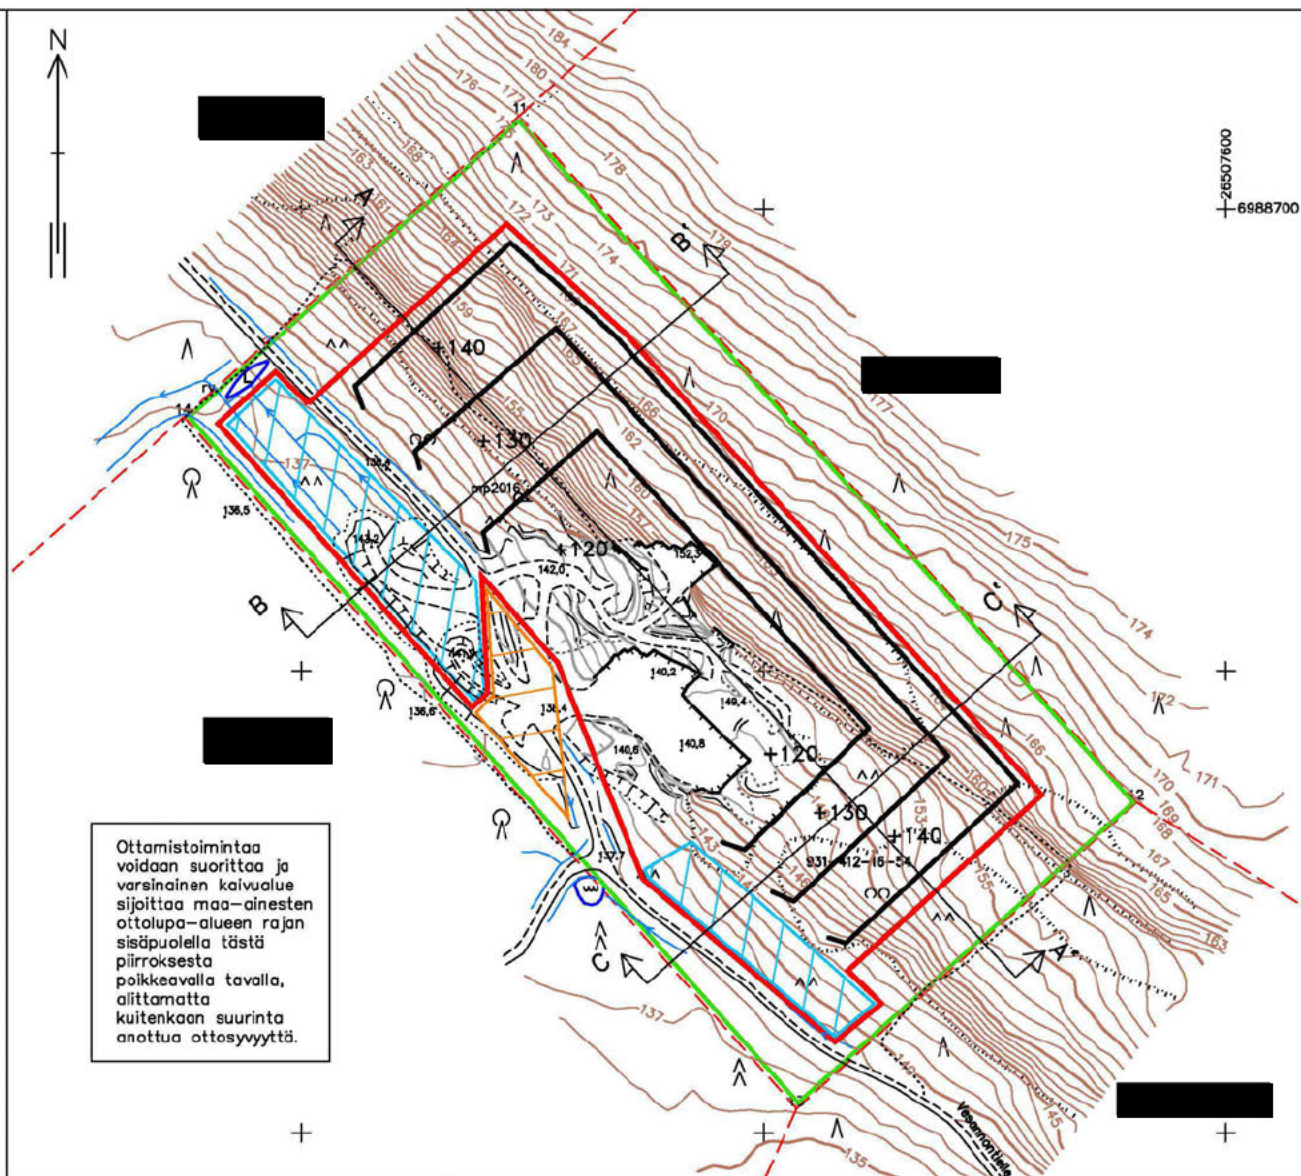

Kartalla on kuvattu louhimoalueen tilanne 30.8.2025
Kartta on laadittu maastomittauksien, ilmakuvien ja MML:n laserkelausaineistoa pohjalta.
Koordinaattijärjestelmä ETRS-GK26, korkeusjärjestelmä N2000
Suunnitelman pohjakartan on laatinut Suuntakartta Oy.

Kylä Suovanlahti	Tila Taunola	Rek.nro 931-412-16-54	Viranomaisen arkistointimerkintöjä varten	
Rakennustaloudenpide MAA-AINEISTEN OTTO			Piirustaja	Juoks.nro
Tilaa ja sekä suunnittelukohteen nimi Loimaan Kivi Oy KIIMAVUOREN LOUHIMO VIITASAARI			Piirustuksen sisältö	Mittakaava
			15 vuoden tilanne	1:2000
		Piir. P.K Pvm. 4.12.2025	Työn ja piirustuksen nro	Muutos
Hyv. O.Selonen		Tark	5	