


Yleissilmäyskartta 1:100000

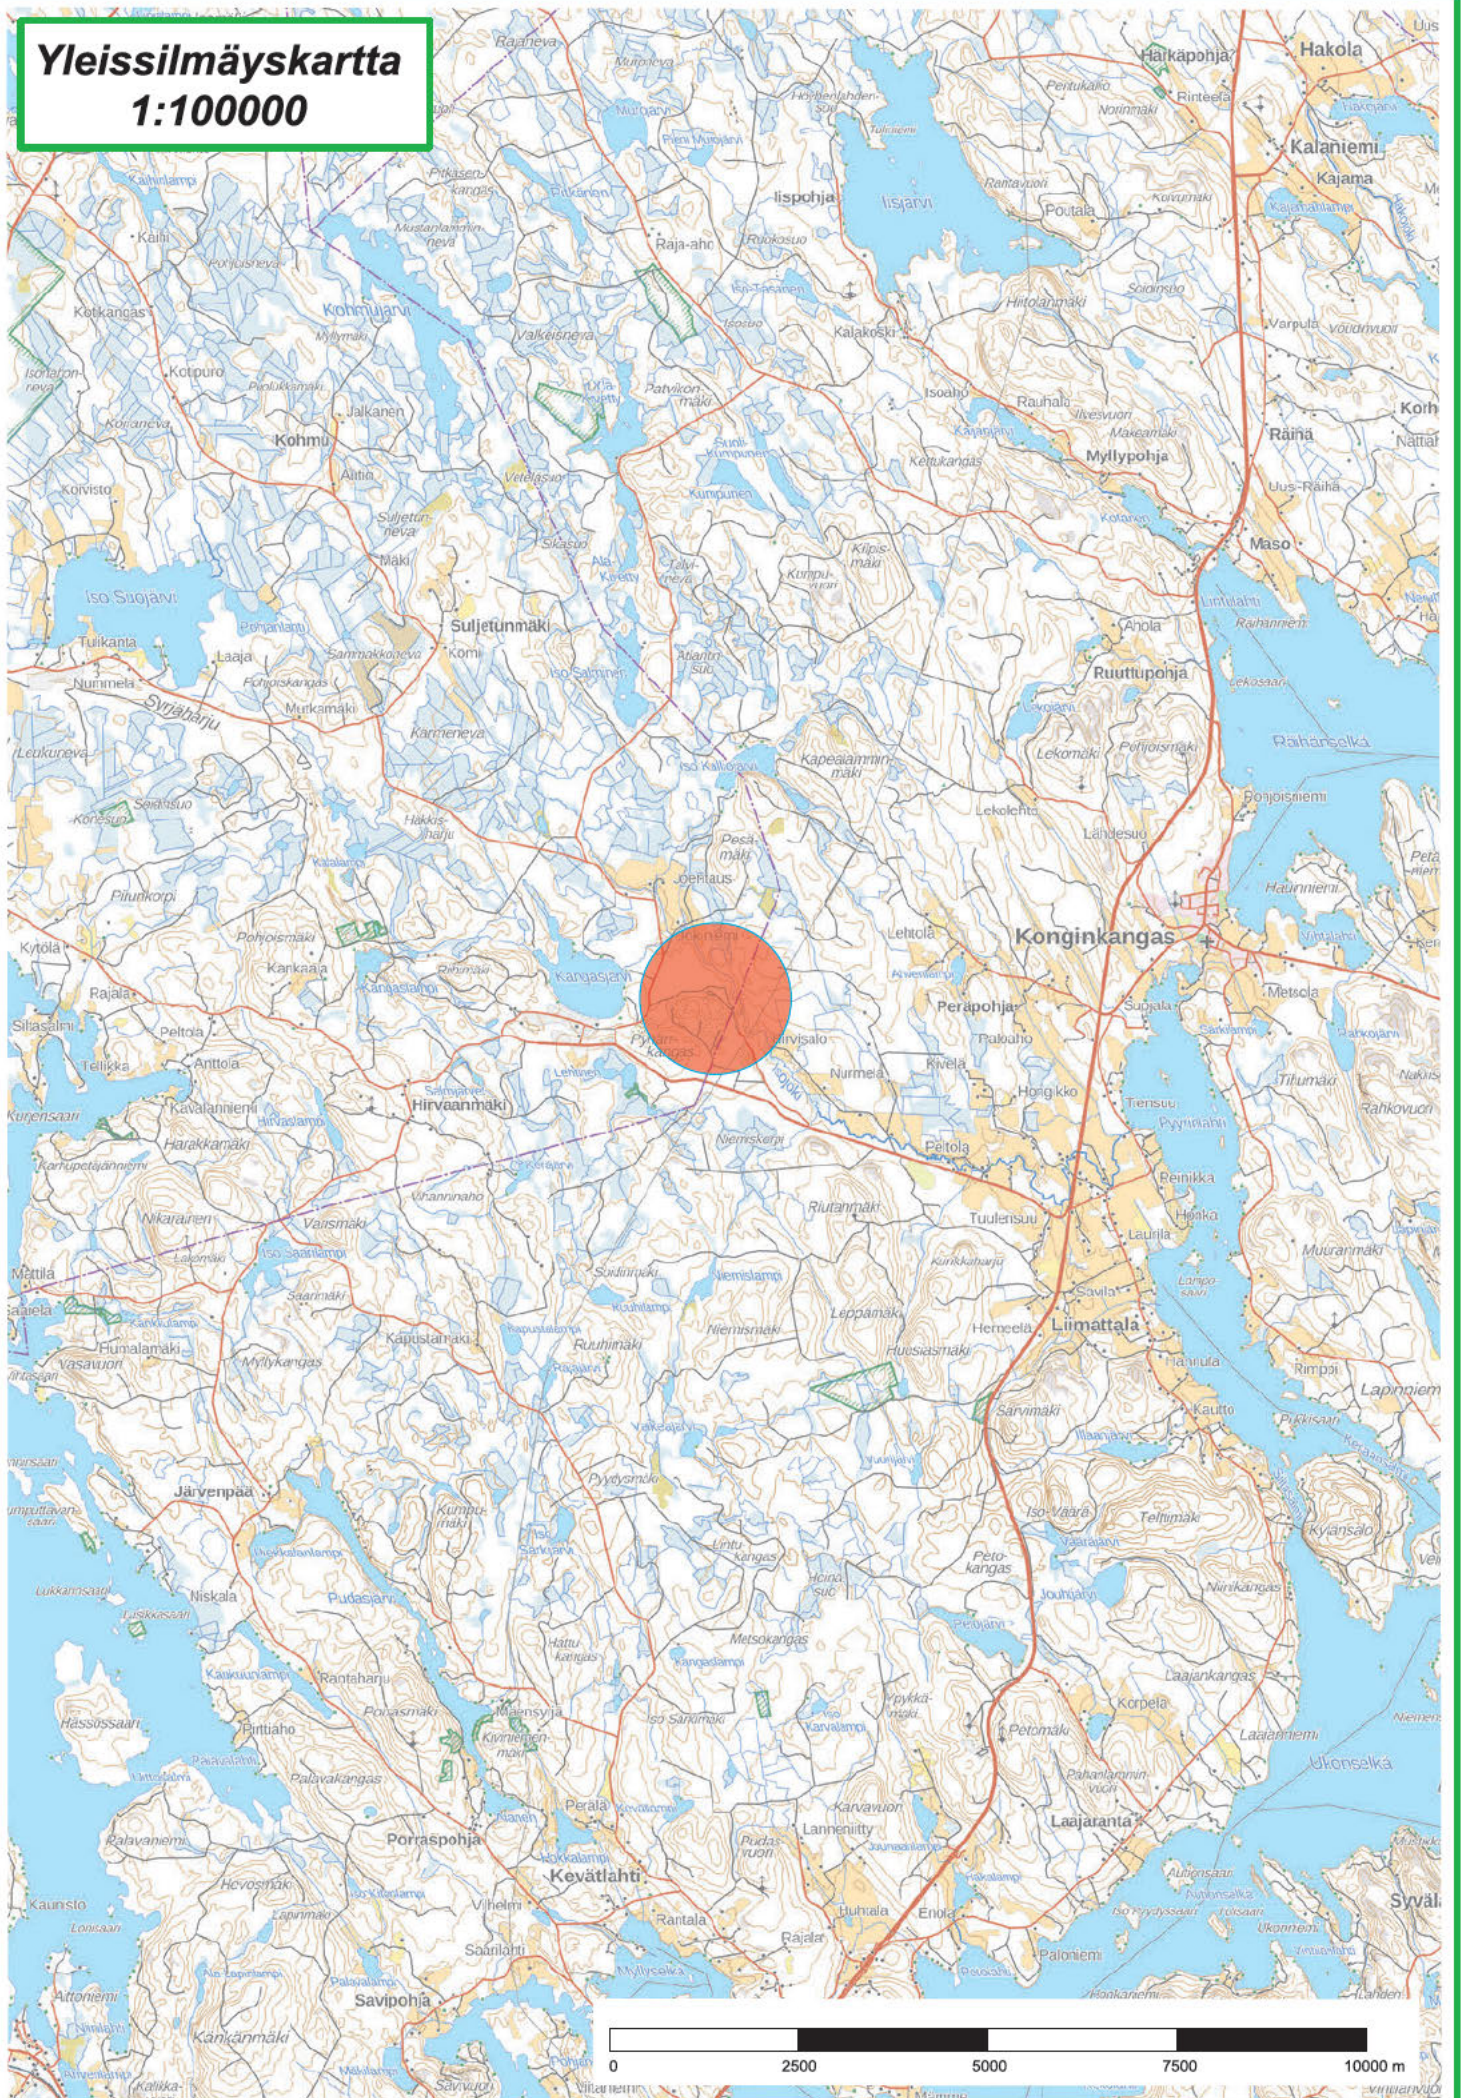

**Ympäristökartta
1:10000**

Jokiniemi

Suunnitelma-alue
Paavolan sora-alue


Isojoki

Hirvisalo

Pyhänkangas

0 250 500 750 1000 m

MAA-AINESTEN
OTTAMISSUUNNITELMA
1:2000

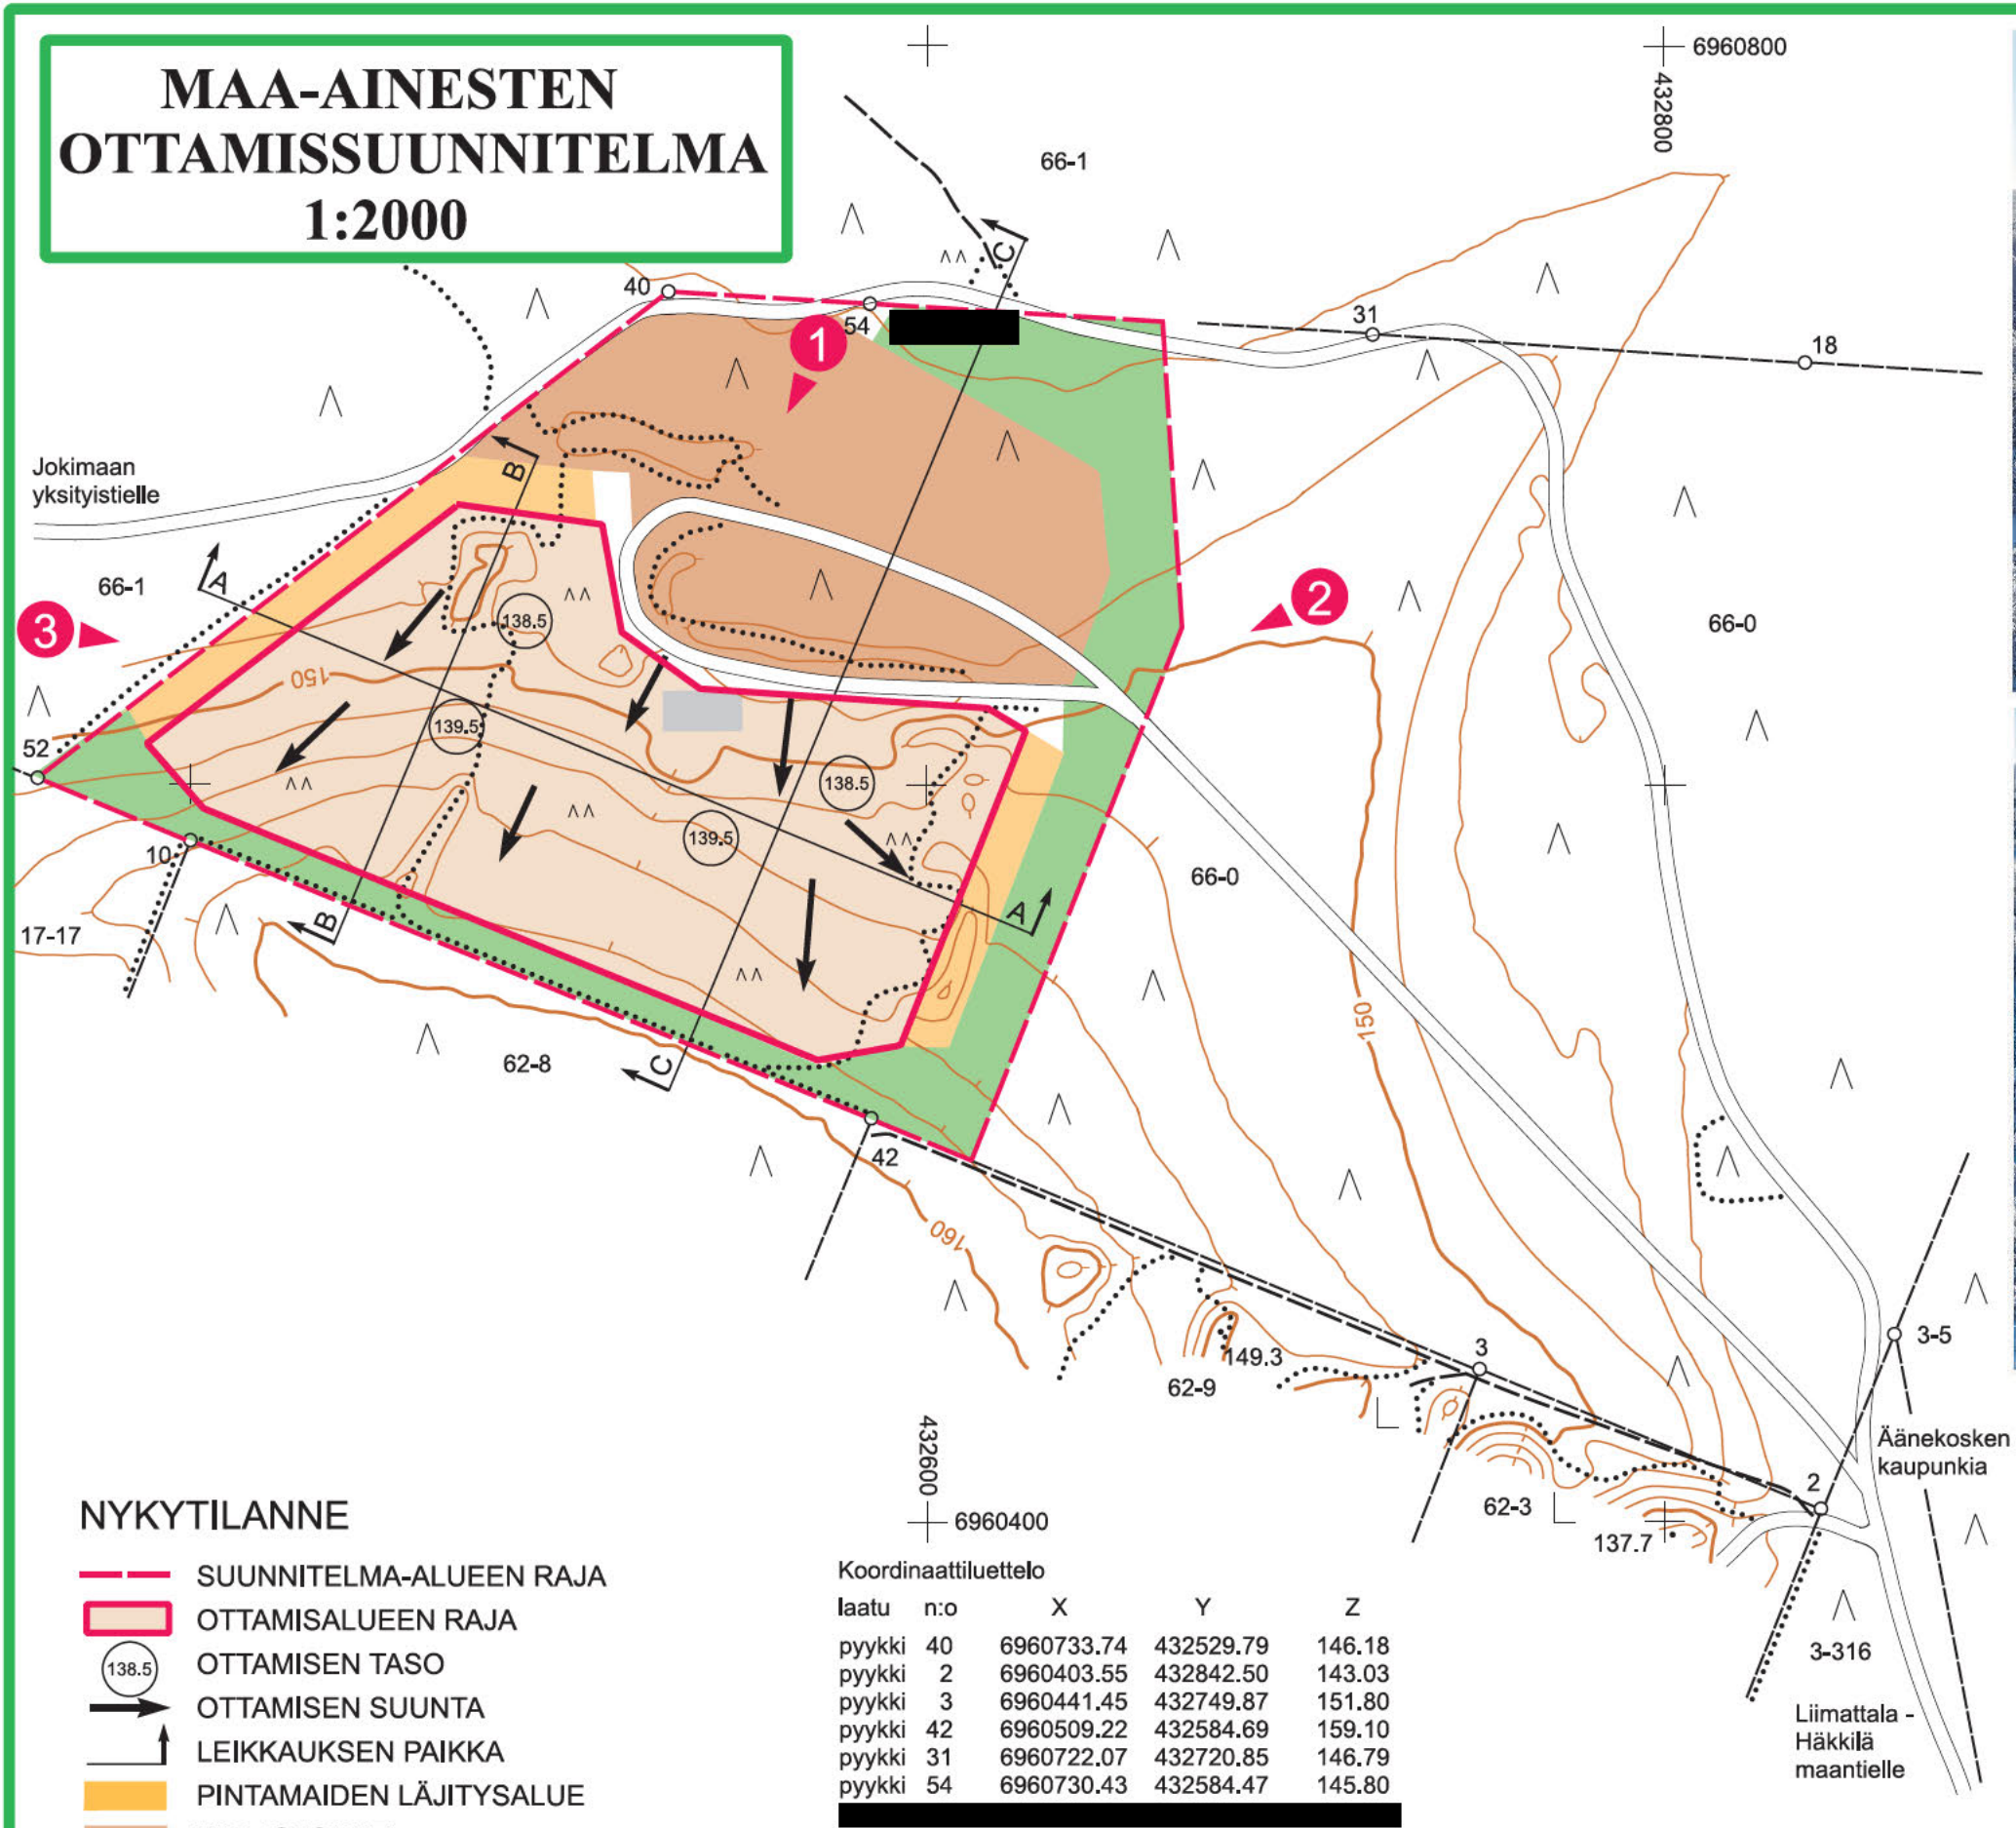

NYKYTILANNE


- SUUNNITELMA-ALUEEN RAJA
- OTTAMISALUEEN RAJA
- OTTAMISEN TASO
- OTTAMISEN SUUNTA
- LEIKKAUKSEN PAIKKA
- PINTAMAIDEN LÄJITYSALUE
- VARASTOAUE
- TUKITOIMINTOALUE
- METSÄTALOUSKÄYTTÖÖN JÄÄVÄ ALUE
- VALOKUVAN OTTOPAIKKA JA SUUNTA

Koordinaattiluettelo				
laatu	n:o	X	Y	Z
pyykki	40	6960733.74	432529.79	146.18
pyykki	2	6960403.55	432842.50	143.03
pyykki	3	6960441.45	432749.87	151.80
pyykki	42	6960509.22	432584.69	159.10
pyykki	31	6960722.07	432720.85	146.79
pyykki	54	6960730.43	432584.47	145.80

POHJAKARTTA 1:2000	Kartan tekijä	Äänekartta Ky	1/2026
SAARIJÄRVEN KAUPUNKI	Kartan laatimistapa	maastokartoitus	4/2016 ja 1/2026
PAAVOLA 729-407-66-0		MML:n avoin aineisto	1/2026
	Koordinaatisto	ETRS-TM35FIN	
	Korkeusjärjestelmä	N2000	



MAA-AINESTEN OTTAMISSUUNNITELMA 1:2000

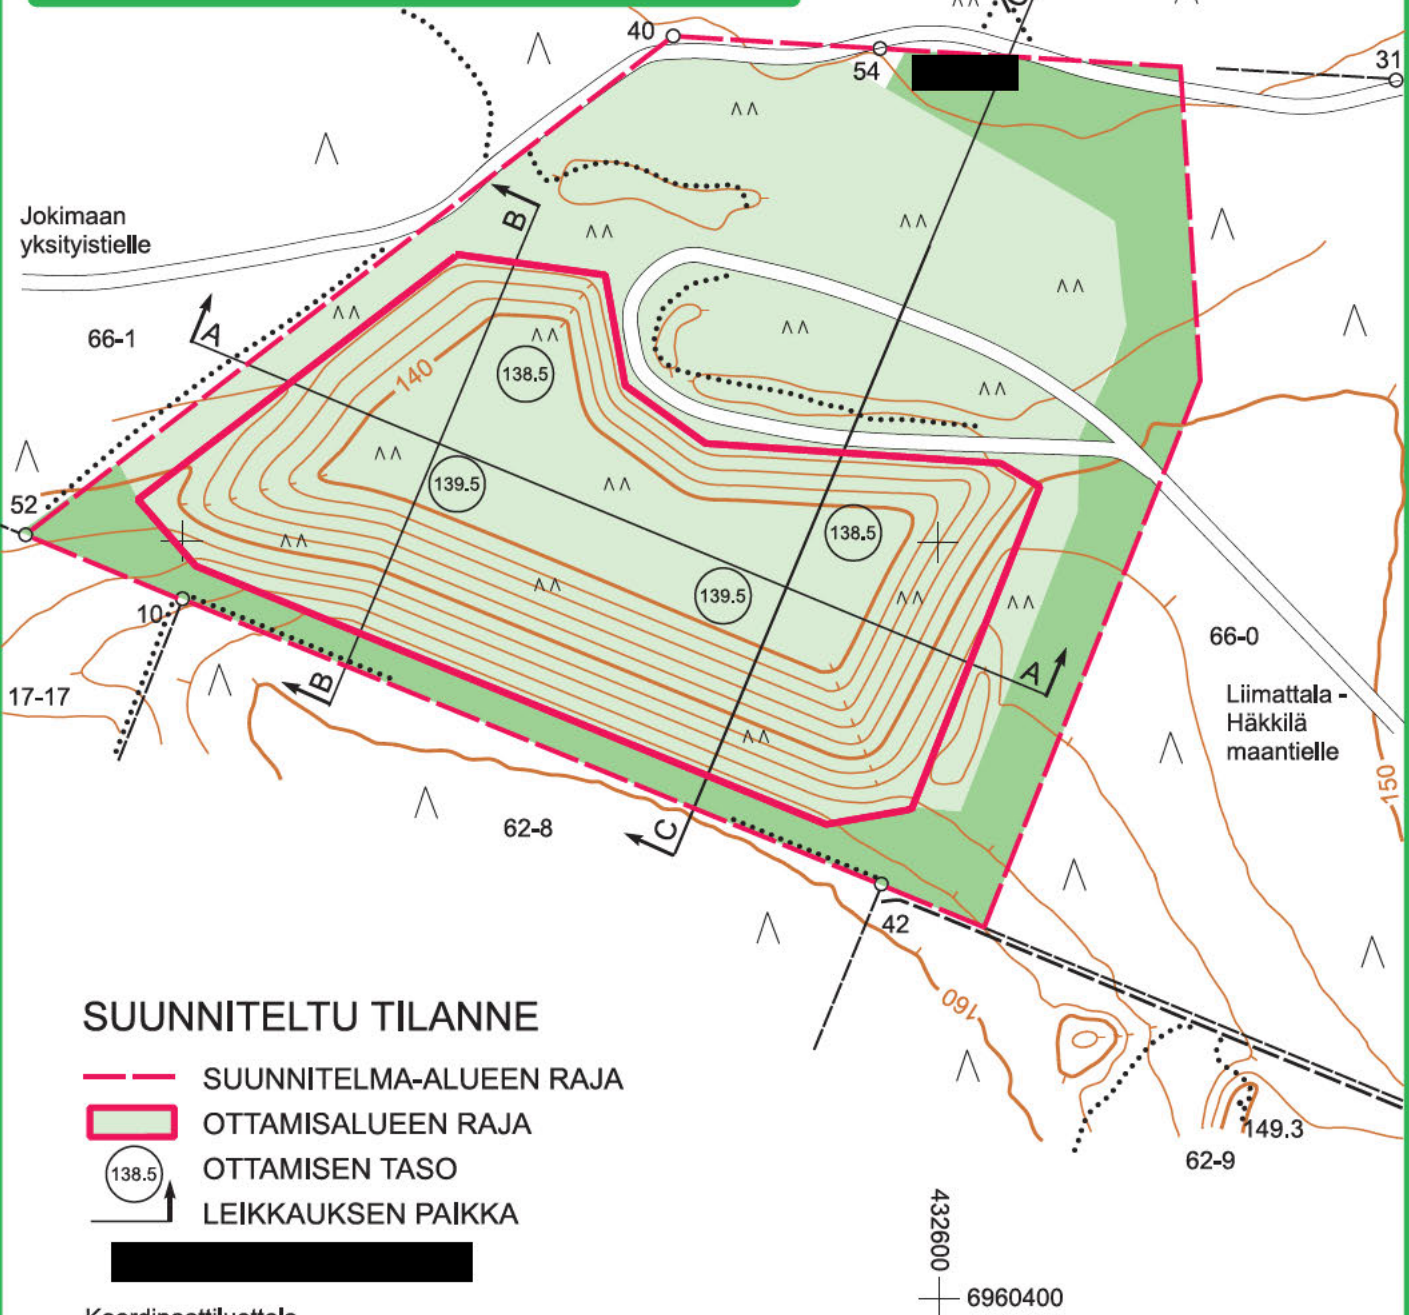

SUUNNITELTU TILANNE

- SUUNNITELMA-ALUEEN RAJA
- OTTAMISALUEEN RAJA
- 138.5 OTTAMISEN TASO
- LEIKKAUKSEN PAIKKA

Koordinaattiluettelo

laatu	n:o	X	Y	Z
pyykki	40	6960733.74	432529.79	146.18
pyykki	2	6960403.55	432842.50	143.03
pyykki	3	6960441.45	432749.87	151.80
pyykki	42	6960509.22	432584.69	159.10
pyykki	31	6960722.07	432720.85	146.79
pyykki	54	6960730.43	432584.47	145.80

POHJAKARTTA 1:2000	Kartan tekijä	Äänekartta Ky 1/2026
SAARIJÄRVEN KAUPUNKI	Kartan laatimistapa	maastokartoitus 4/2016 ja 1/2026 MML:n avoin aineisto 1/2026
PAAVOLA 729-407-66-0	Koordinaatisto	ETRS-TM35FIN
	Korkeusjärjestelmä	N2000

LEIKKAUKSET 1:1500 / Z 1:750
MERKINNÄT

↓ SUUNNITELMA-ALUEEN RAJA
↓ OTTAMISALUEEN RAJA

KAIVETTAVA ALUE

▽ 138.5

OTTOTASO

1:2

LUISKAN KALTEVUUS

