
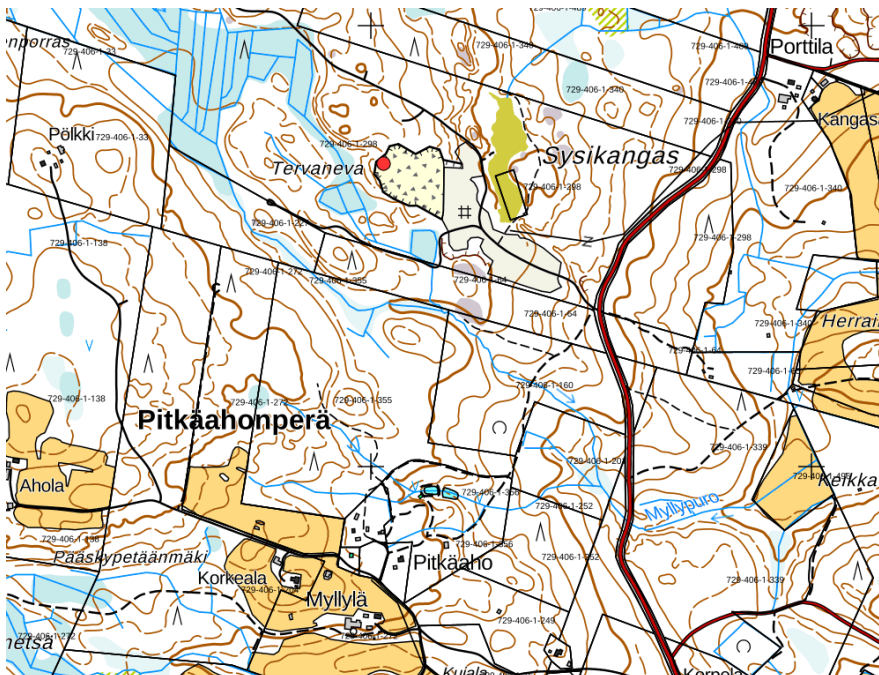



Maa-aines- ja ympäristölupahakemus

Sijaintikartta

Hakemusalue merkitty punaisella pallolla.

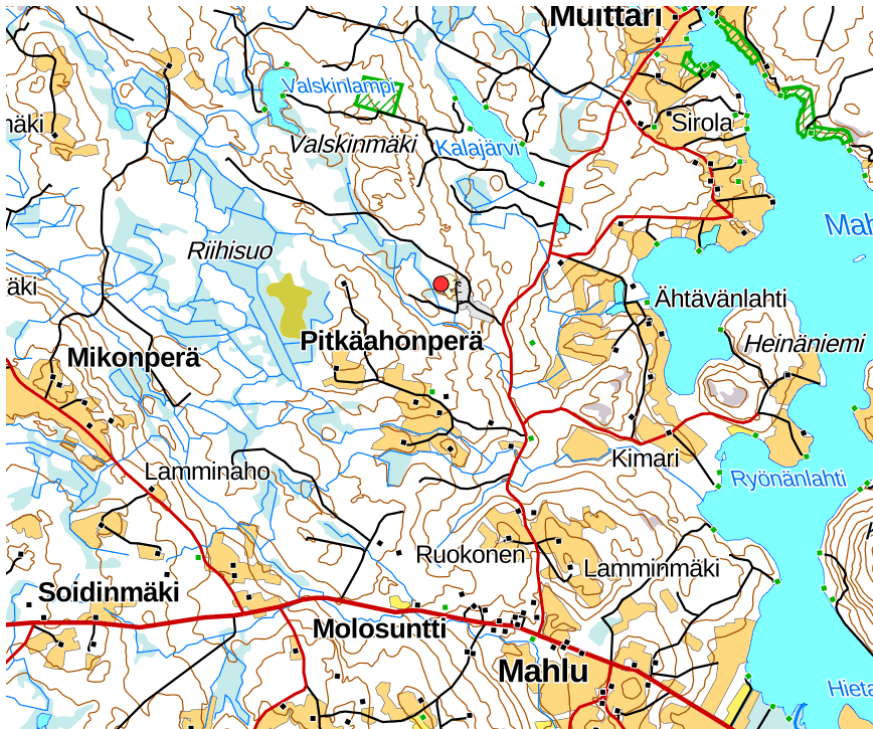


Kartan lähde: Paikkatietoikkuna, viitattu 30.12.2025

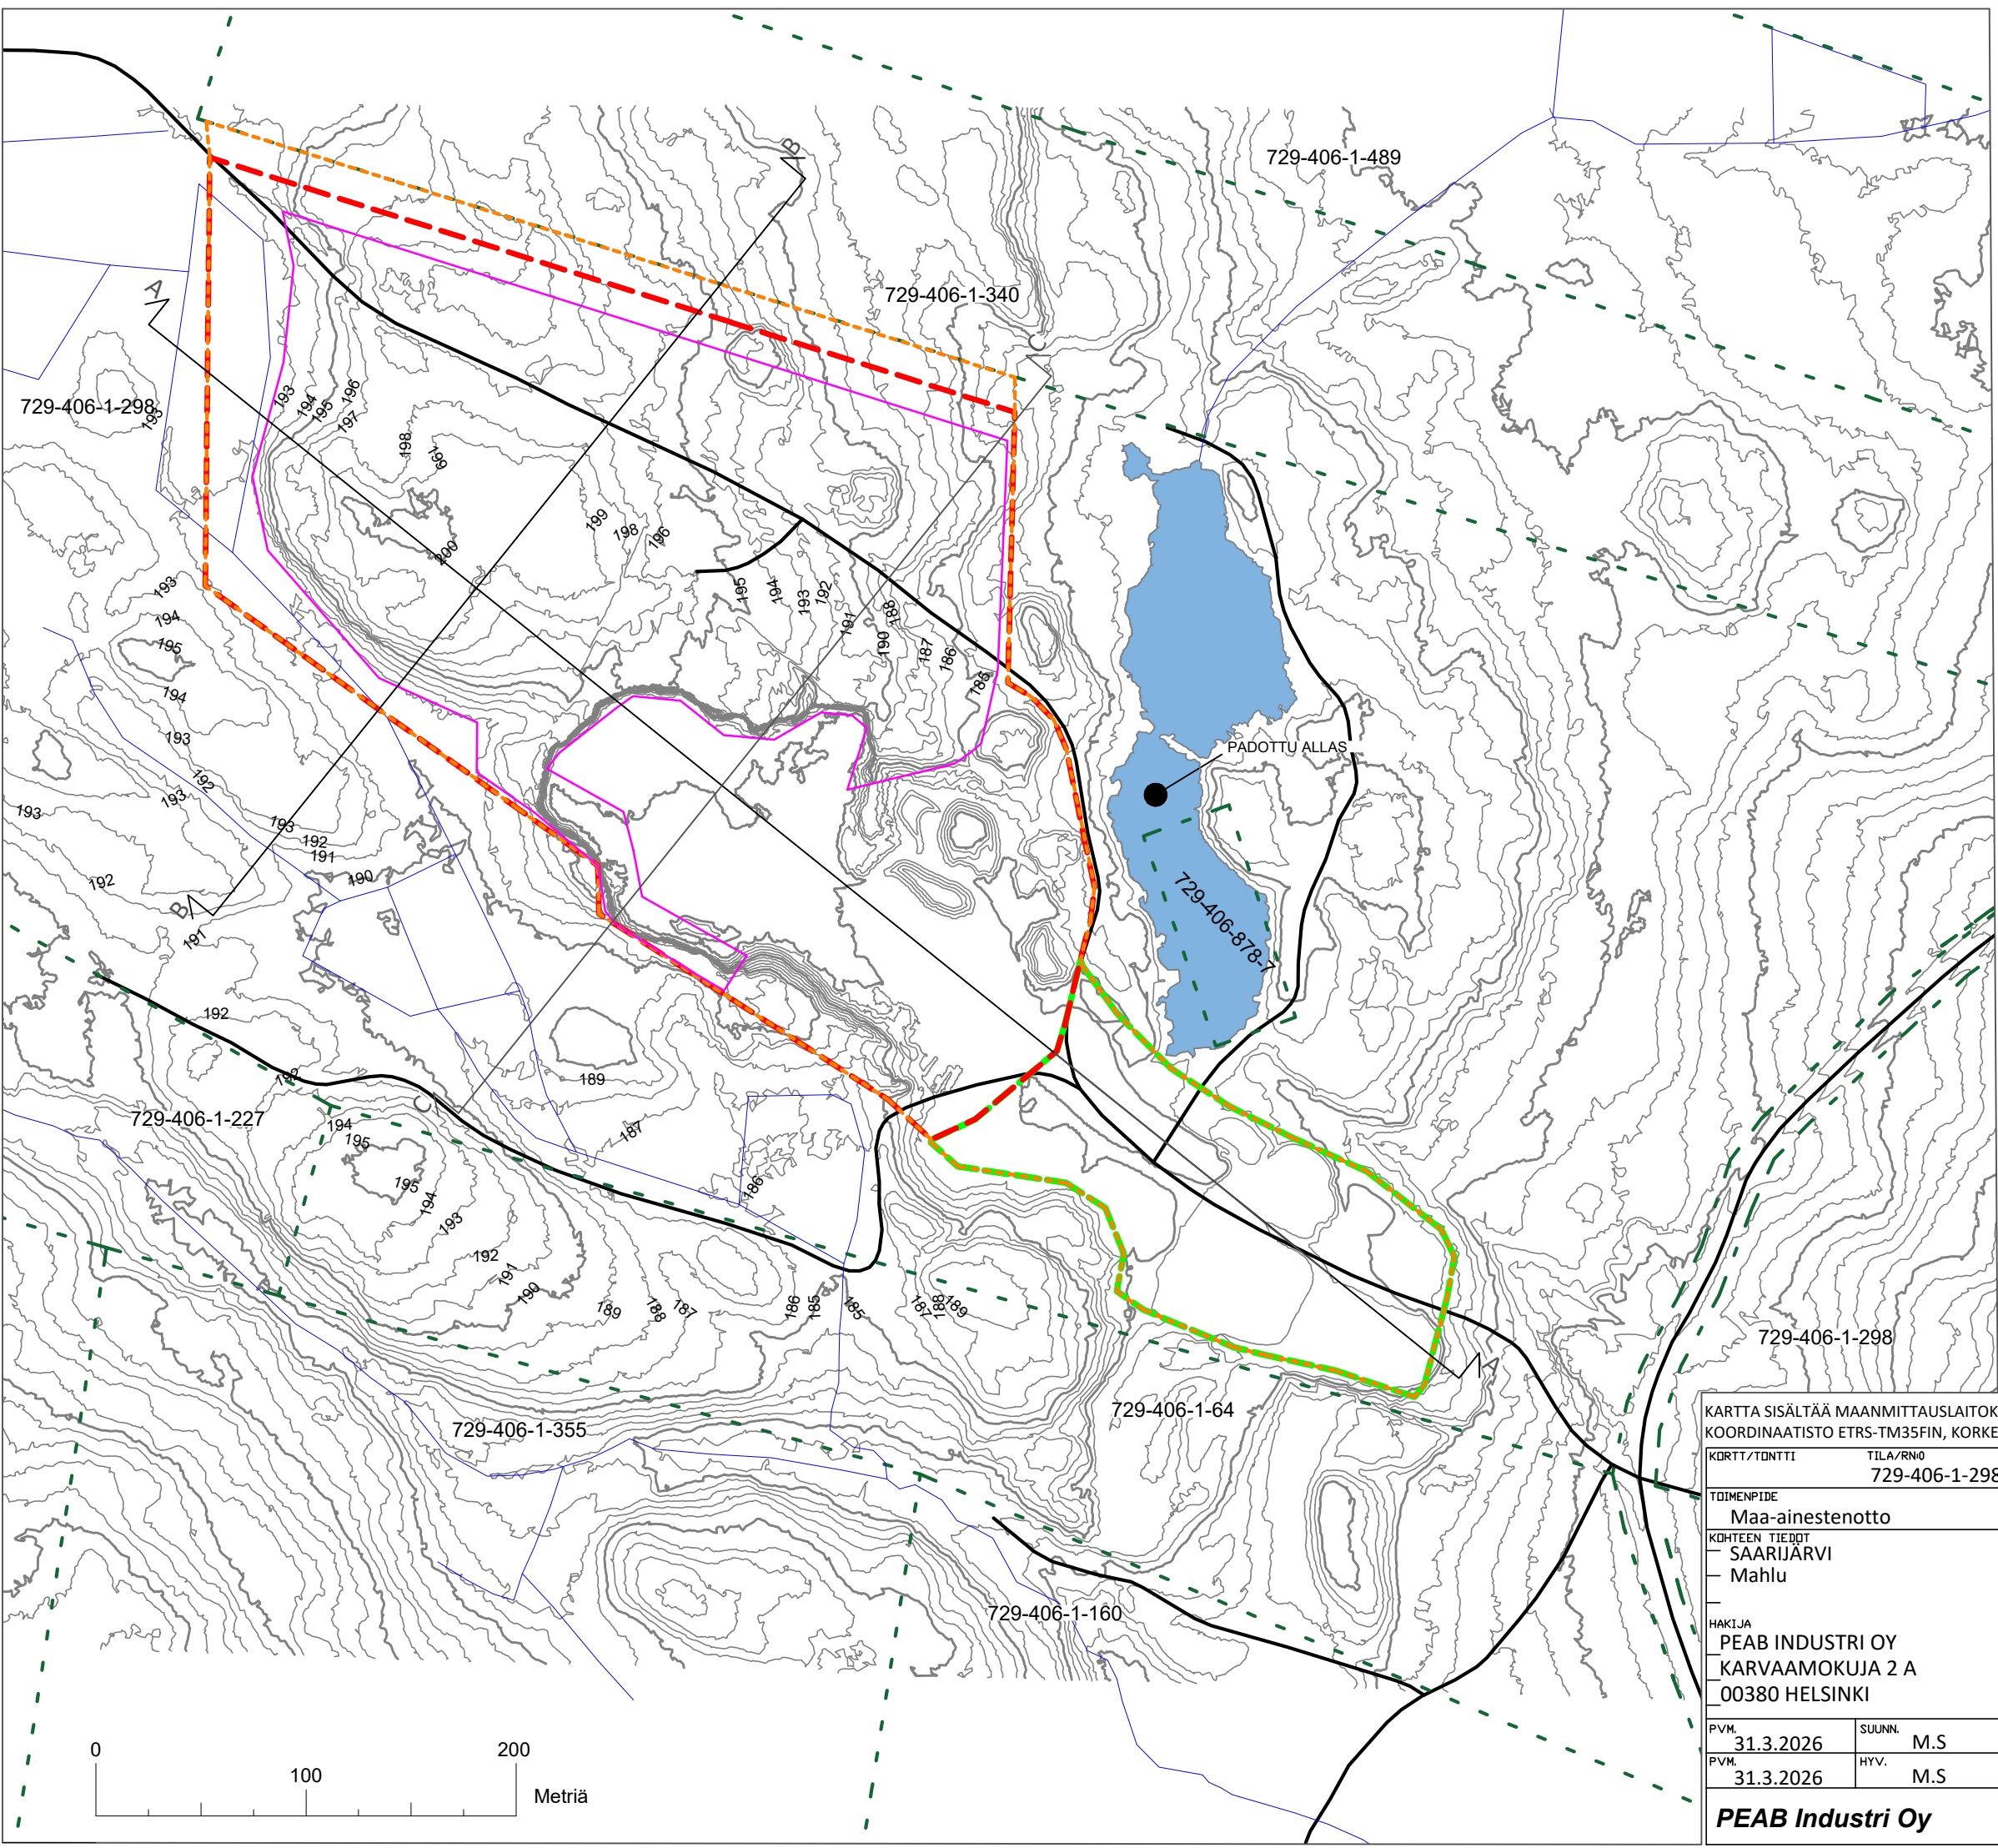

- Louhinta-alueen raja
- Ottamisa-alueen raja
- Suunnitelma-alueen raja
- Varasto-alueen raja
- Kiinteistöraja
- Oja
- Tie

KARTTA SISÄLTÄÄ MAANMITTAUSLAITOKSEN MAASTOTIETOKANNAN AINEISTOA KOORDINAATISTO ETRS-TM35FIN, KORKEUSJÄRJ. N2000				
KORTTI/TONTTI		TILA/RN0 729-406-1-298 (ÄHTÄVÄNLAHTI)		
TOIMENPIDE Maa-ainestenotto		PIIRUSTUSLAJI		
KOHTIEN TIEDOT — SAARIJÄRVI — Mahlu — HAKIJA PEAB INDUSTRI OY KARVAAMOKUJA 2 A 00380 HELSINKI		PIIRUSTUKSEN SISÄLTÖ Suunnitelmakartta Nykytilanne 1:3000		
PVM. 31.3.2026	SUUNN. M.S	TYÖ NRO 1	PIIR. NRO 1	VIRANOMAISTEN MERKINTÖJÄ
PVM. 31.3.2026	HYV. M.S			
PEAB Industri Oy				

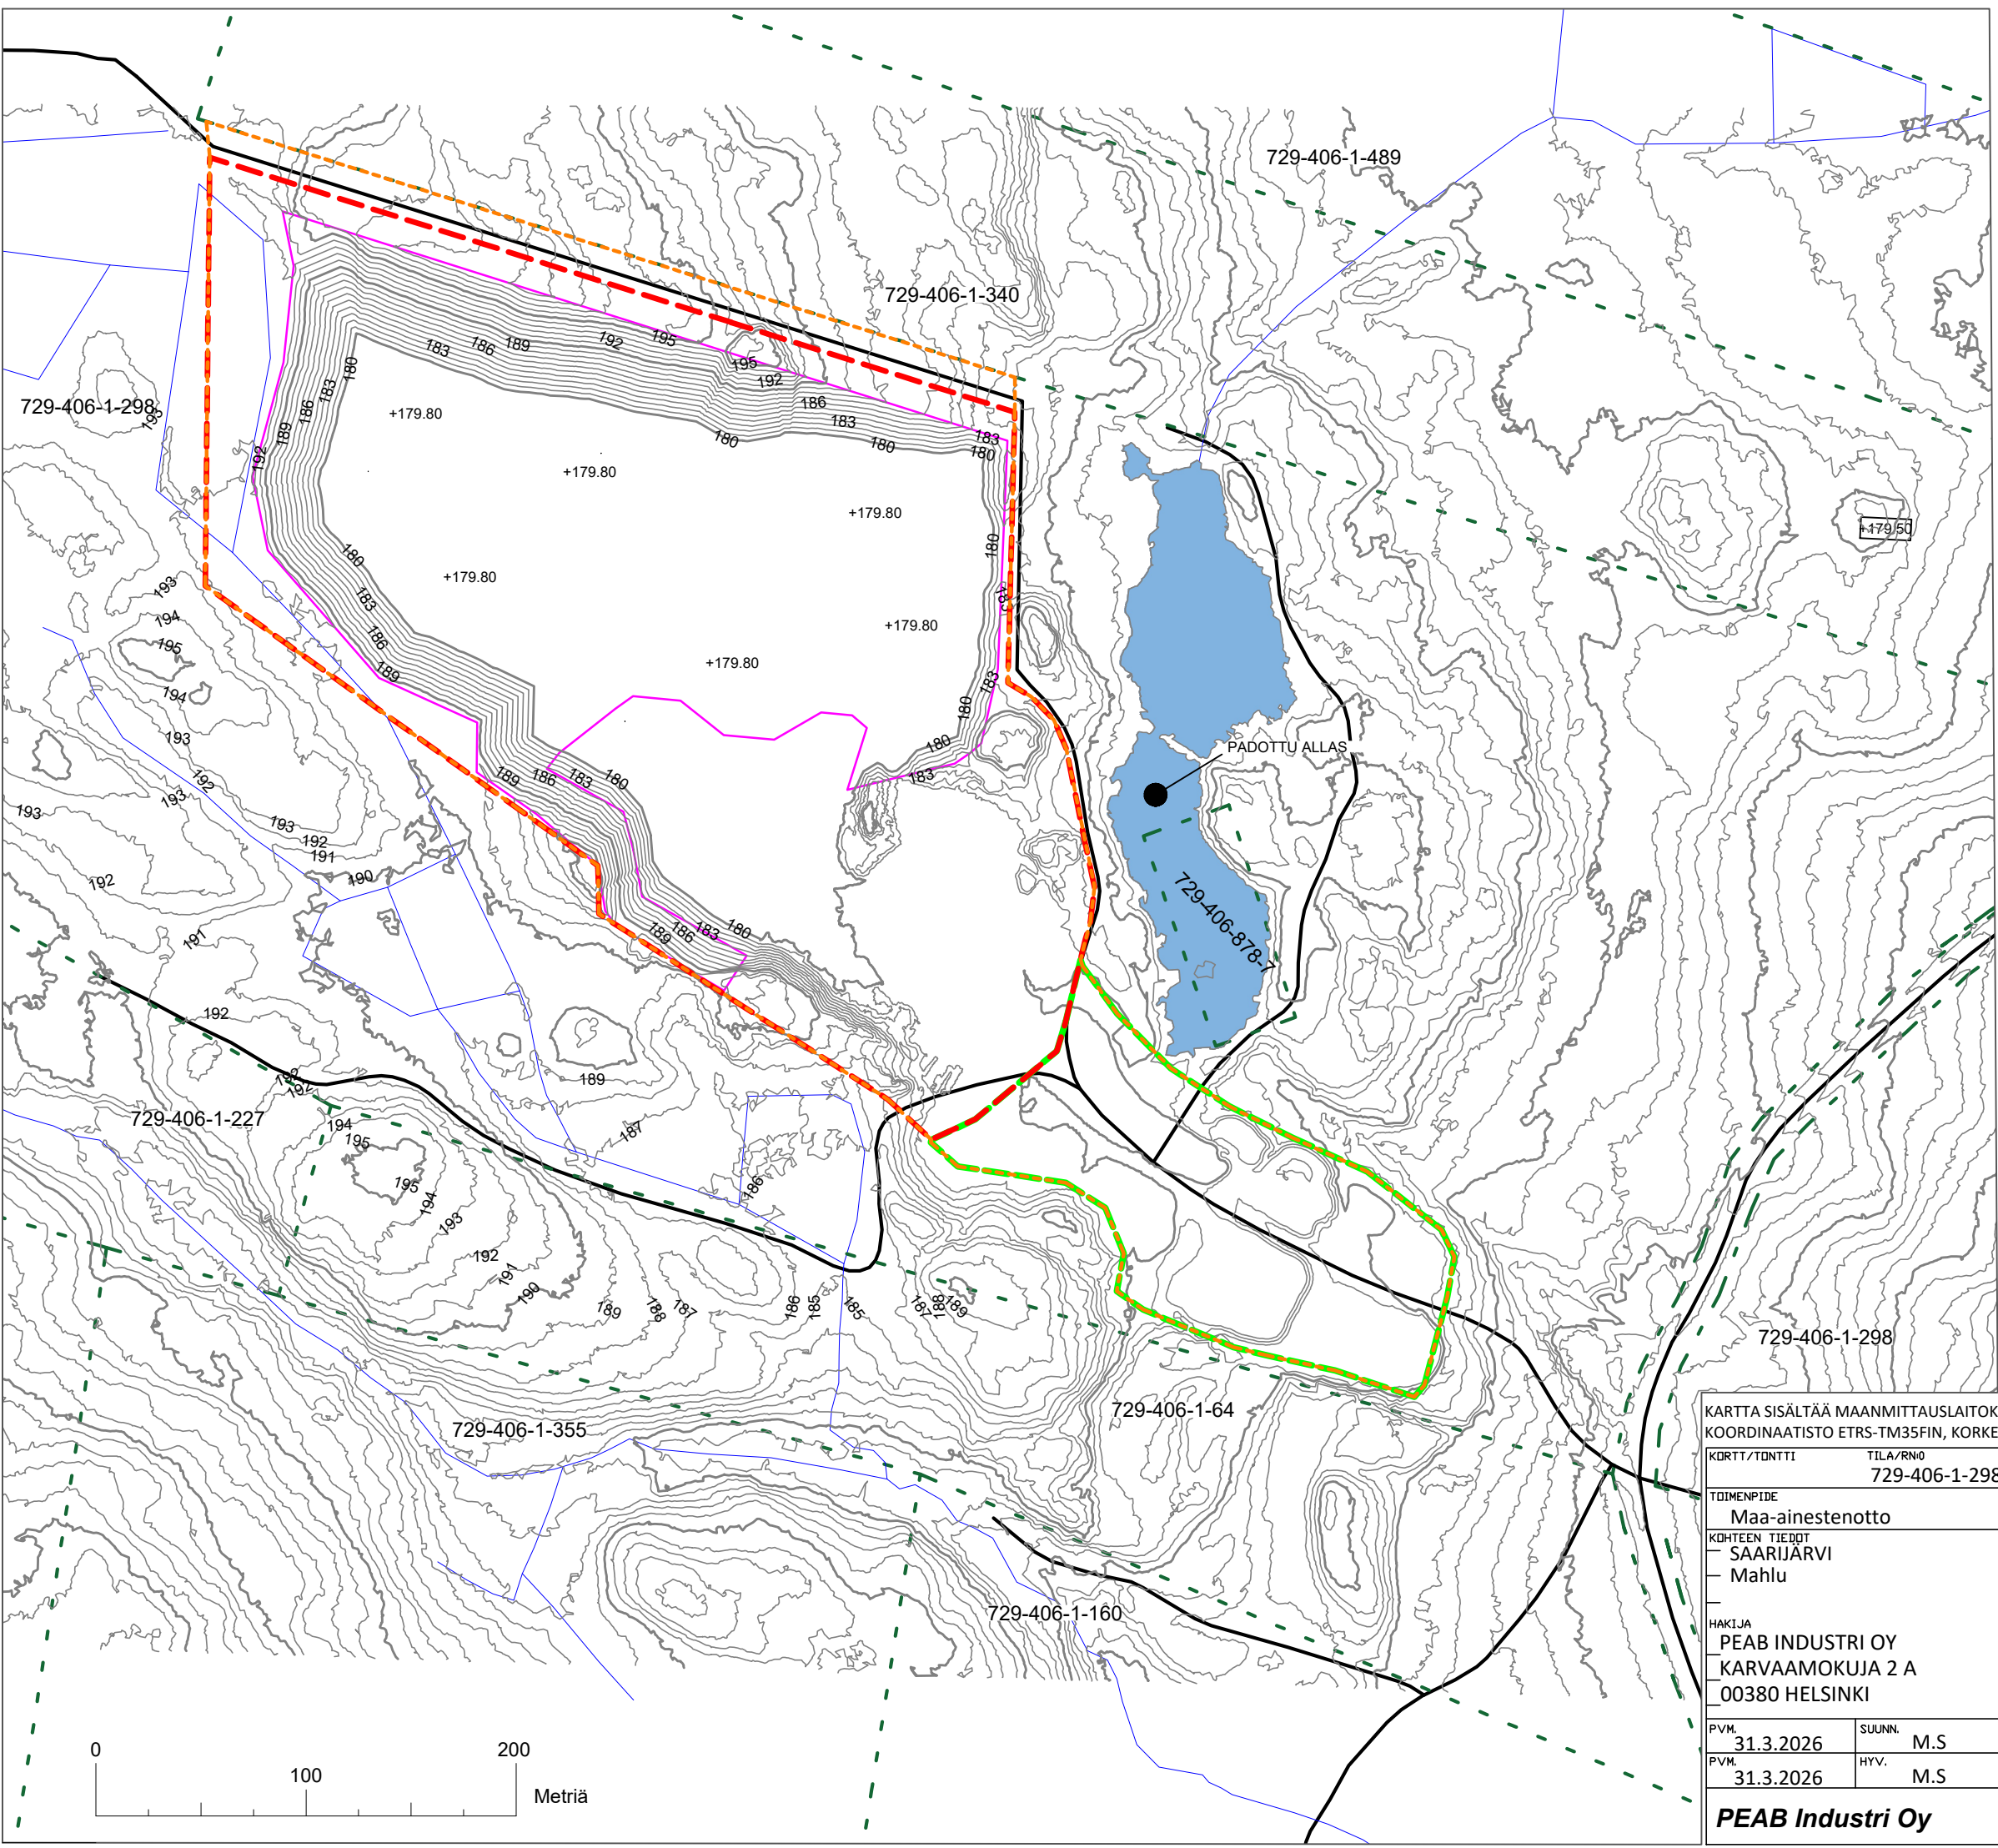

- Louhinta-alueen raja
- Ottamisa-alueen raja
- Suunnitelma-alueen raja
- Varasto-alueen raja
- Kiinteistöraja
- Oja
- Tie

KARTTA SISÄLTÄÄ MAANMITTAUSLAITOKSEN MAASTOTIETOKANNAN AINEISTOA KOORDINAATISTO ETRS-TM35FIN, KORKEUSJÄRJ. N2000				
KORTTI/TONTTI		TILA/RN0 729-406-1-298 (ÄHTÄVÄNLAHTI)		
TOIMENPIDE Maa-ainestenotto		PIIRUSTUSLAJI		
KOHTIEN TIEDOT — SAARIJÄRVI — Mahlu — HAKIJA PEAB INDUSTRI OY KARVAAMOKUJA 2 A 00380 HELSINKI		PIIRUSTUKSEN SISÄLTÖ Suunnitelmakartta Lopputilanne 1:3000		
PVM. 31.3.2026	SUUNN. M.S	TYÖ NR0 1	PIIR. NR0 2	VIRANOMAISTEN MERKINTÖJÄ
PVM. 31.3.2026	HYV. M.S			
PEAB Industri Oy				

